

■交流ゾーンについて【1階】

- ・多様な世代、幅広い層の来館を想定した、開放的で居心地の良い空間を創出する。
- ・イベントの実施、学校団体の休憩等、多目的に活用できるスペースを用意し、国立公文書館を身近に感じ、親しみを有する空間をつくる。
- ・来館者の利便性向上のため、食堂、ショップ、託児室などを計画する。


■来館者用スペース(1)
100名程度を想定したレセプションやイベントが開催できるよう十分なスペースを確保する。
各種イベントに対応できるようAV機器設備を計画する。



エントランスホールから来館者スペースを眺める(イメージ)

■来館者用スペース(2)
皇居を望む開放的で居心地のよい空間をつくる。
開口部はガラス嵌め殺し窓とすることで、外部からの害虫の侵入を防止するとともに、清掃のしやすい仕上げ材を選定することで、IPMの考え方に沿った計画とする。

■来館者用スペース用厨房
来館者用スペースをカフェとしても利用できるよう、厨房を計画する。

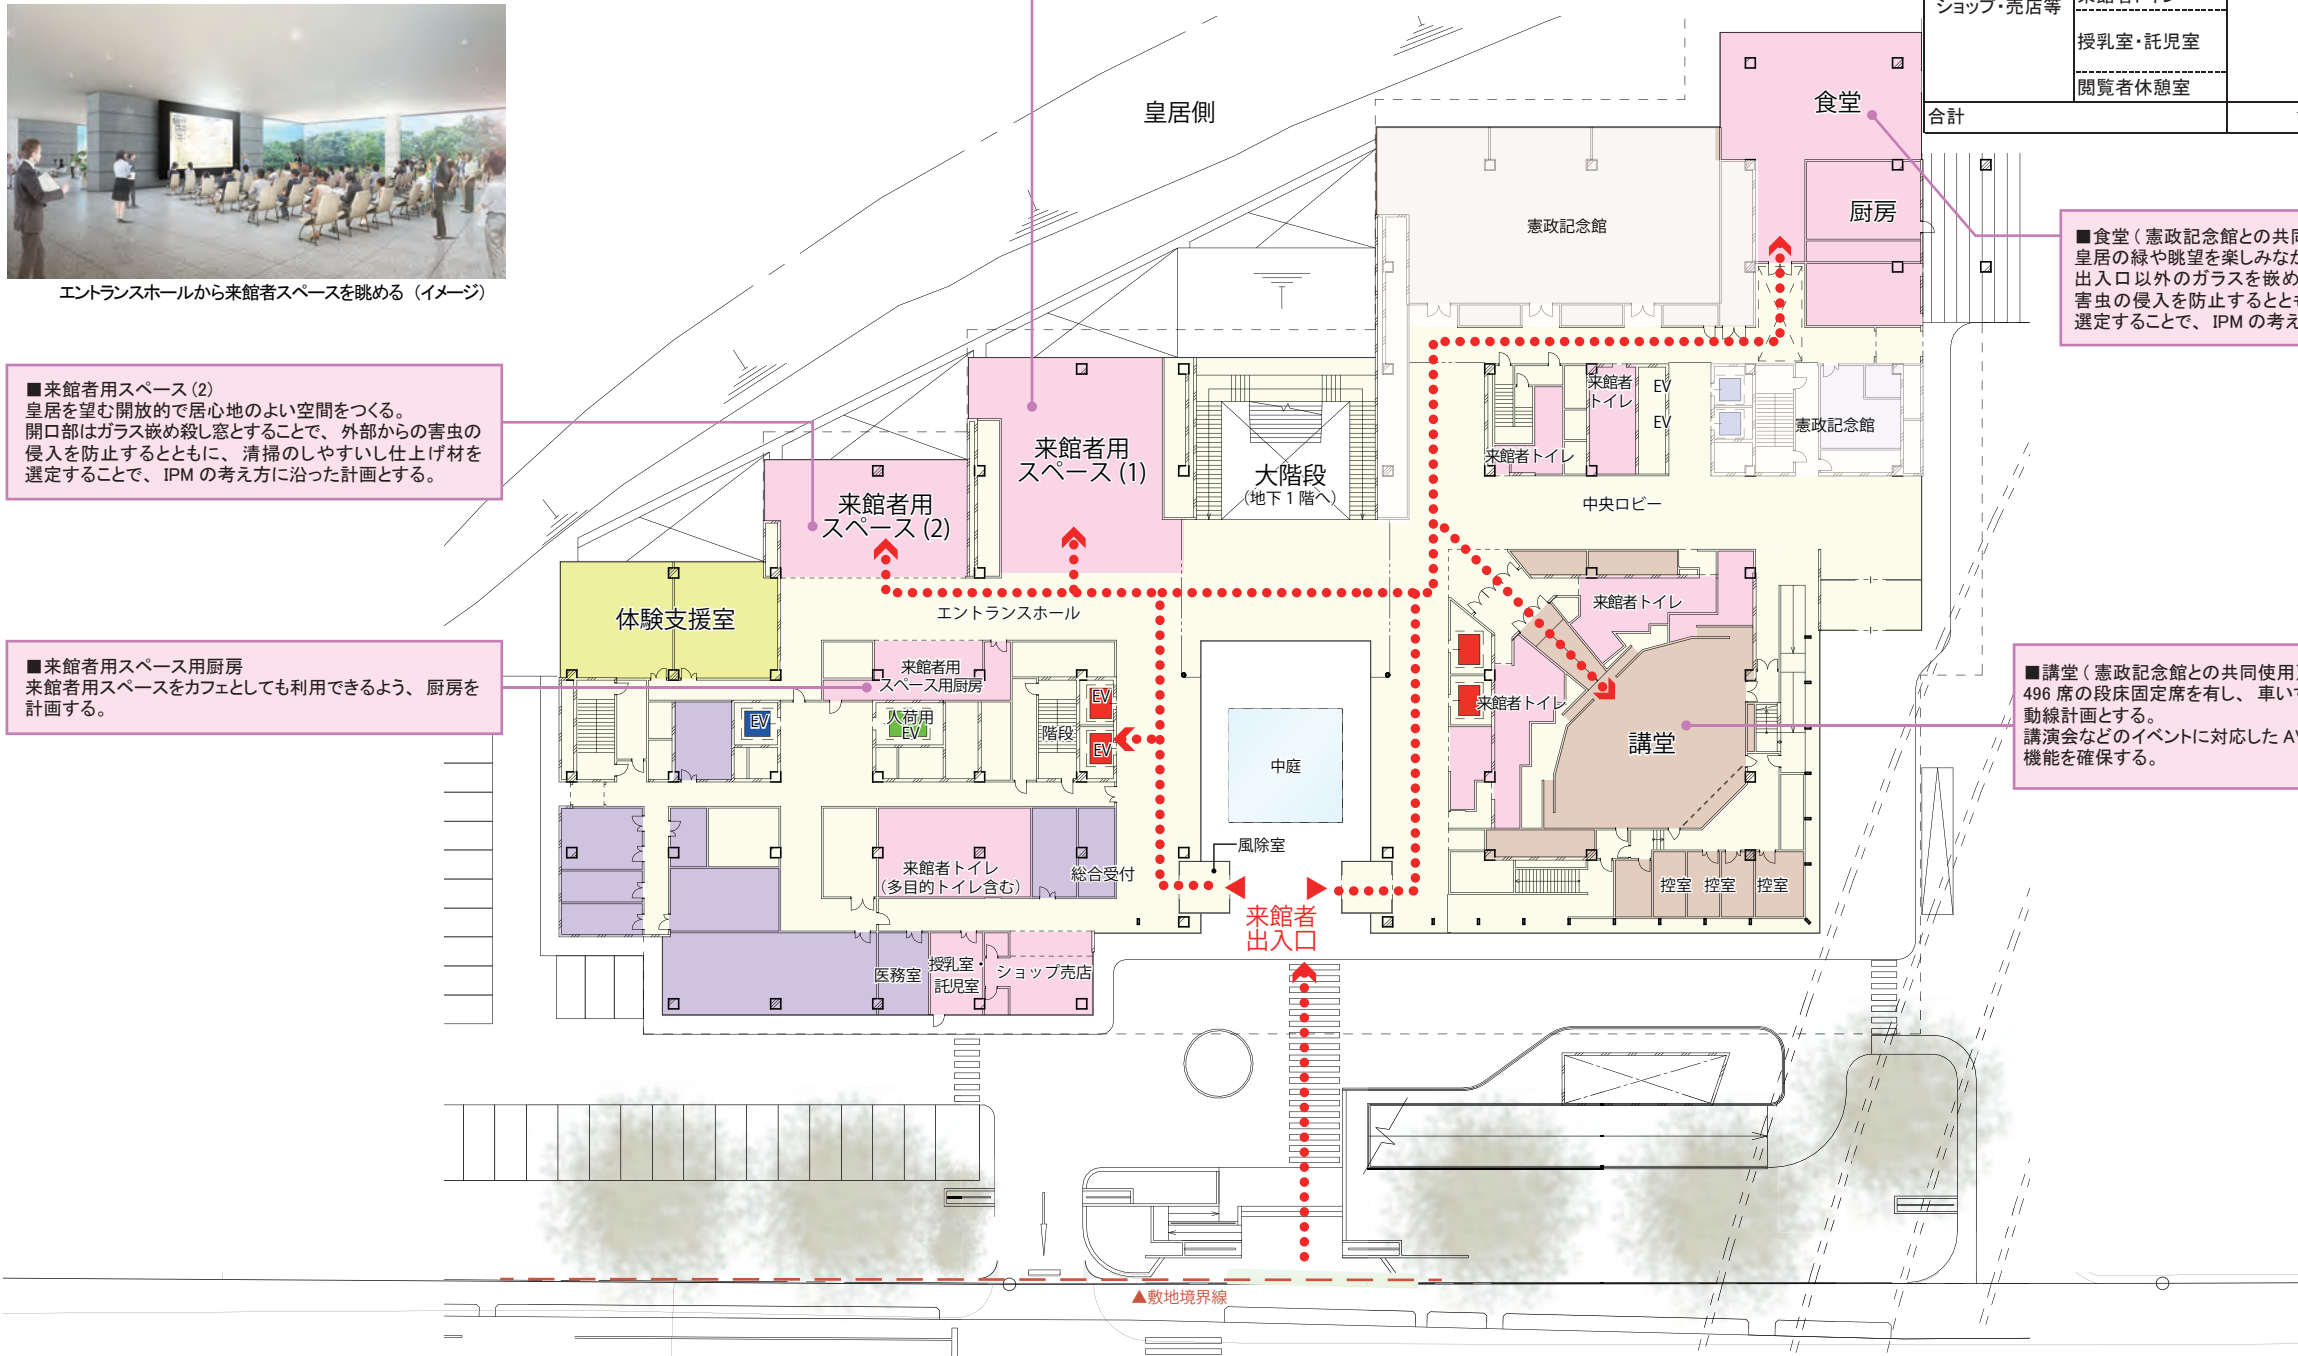

<凡例1>

■展示・学習
■交流
■執務・管理
■集会
■その他
(廊下、機械室、駐車場等)

●●● 来館者動線
▲ 来館者出入口

<主な諸室>

機能/室名	機能/室名	計画面積(11/5時点) (内は現状) ※専用の室が無い場合は「-」と記載		仕上・性能
エントランス等	エントランス	400㎡	(-)	床:石張り 壁:石張り/突板/せっこうボードのうえ塗装 天井:せっこうボードのうえ塗装/一部突板、一部金属成形板(吸音)
来館者用スペース	来館者スペース(1) 来館者スペース(2)	390㎡	(-)	床:石張り 壁:石張り/突板/せっこうボードのうえ塗装 天井:せっこうボードのうえ塗装/一部突板、一部金属成形板(吸音)
来館者ロッカー、 休憩室、託児室、 ショップ・売店等	ショップ・売店 展示用ロッカー 閲覧室用ロッカー 来館者トイレ 授乳室・託児室 閲覧者休憩室	490㎡	(-)	床:石張り/ビニル床シート/積層フローリング 壁:突板/せっこうボードのうえ塗装 天井:金属ルーバー/せっこうボードのうえ塗装 /ロックウール化粧吸音板
合計		1280㎡	(-)	

■食堂(憲政記念館との共同使用)
皇居の緑や眺望を楽しみながら食事のとれる空間をつくる。
出入口以外のガラスを嵌め殺し窓とすることで、外部からの害虫の侵入を防止するとともに、清掃のしやすい仕上げ材を選定することで、IPMの考え方に沿った計画とする。

■講堂(憲政記念館との共同使用)
496席の段床固定席を有し、車いす利用者にも配慮した動線計画とする。
講演会などのイベントに対応したAV機器設備、控室等の機能を確保する。

■1階平面イメージ図 S=1/600

※現時点における検討案であり、今後の詳細検討や行政との協議結果を踏まえ、変更となる場合がある。