


- 保存（一般書庫、特別管理書庫、中間書庫等）・修復・デジタルアーカイブゾーンについて【地下3階】
- ・保存機能として、一般書庫の他、それぞれの目的に対応した特別管理書庫や中間書庫等の書庫・保管庫等を計画する。
 - ・修復及びデジタルアーカイブ機能として、ニーズに応じて効率的に各作業が実施できる機能を備えた諸室を計画する。
 - ・ホールから書庫及び修復室が見学可能な計画とする。

<凡例1>

保存	修復	デジタルアーカイブ	調査研究支援	その他 (廊下、機械室、駐車場等)	来館者動線	資料動線	来館者出入口	資料出入口
----	----	-----------	--------	----------------------	-------	------	--------	-------

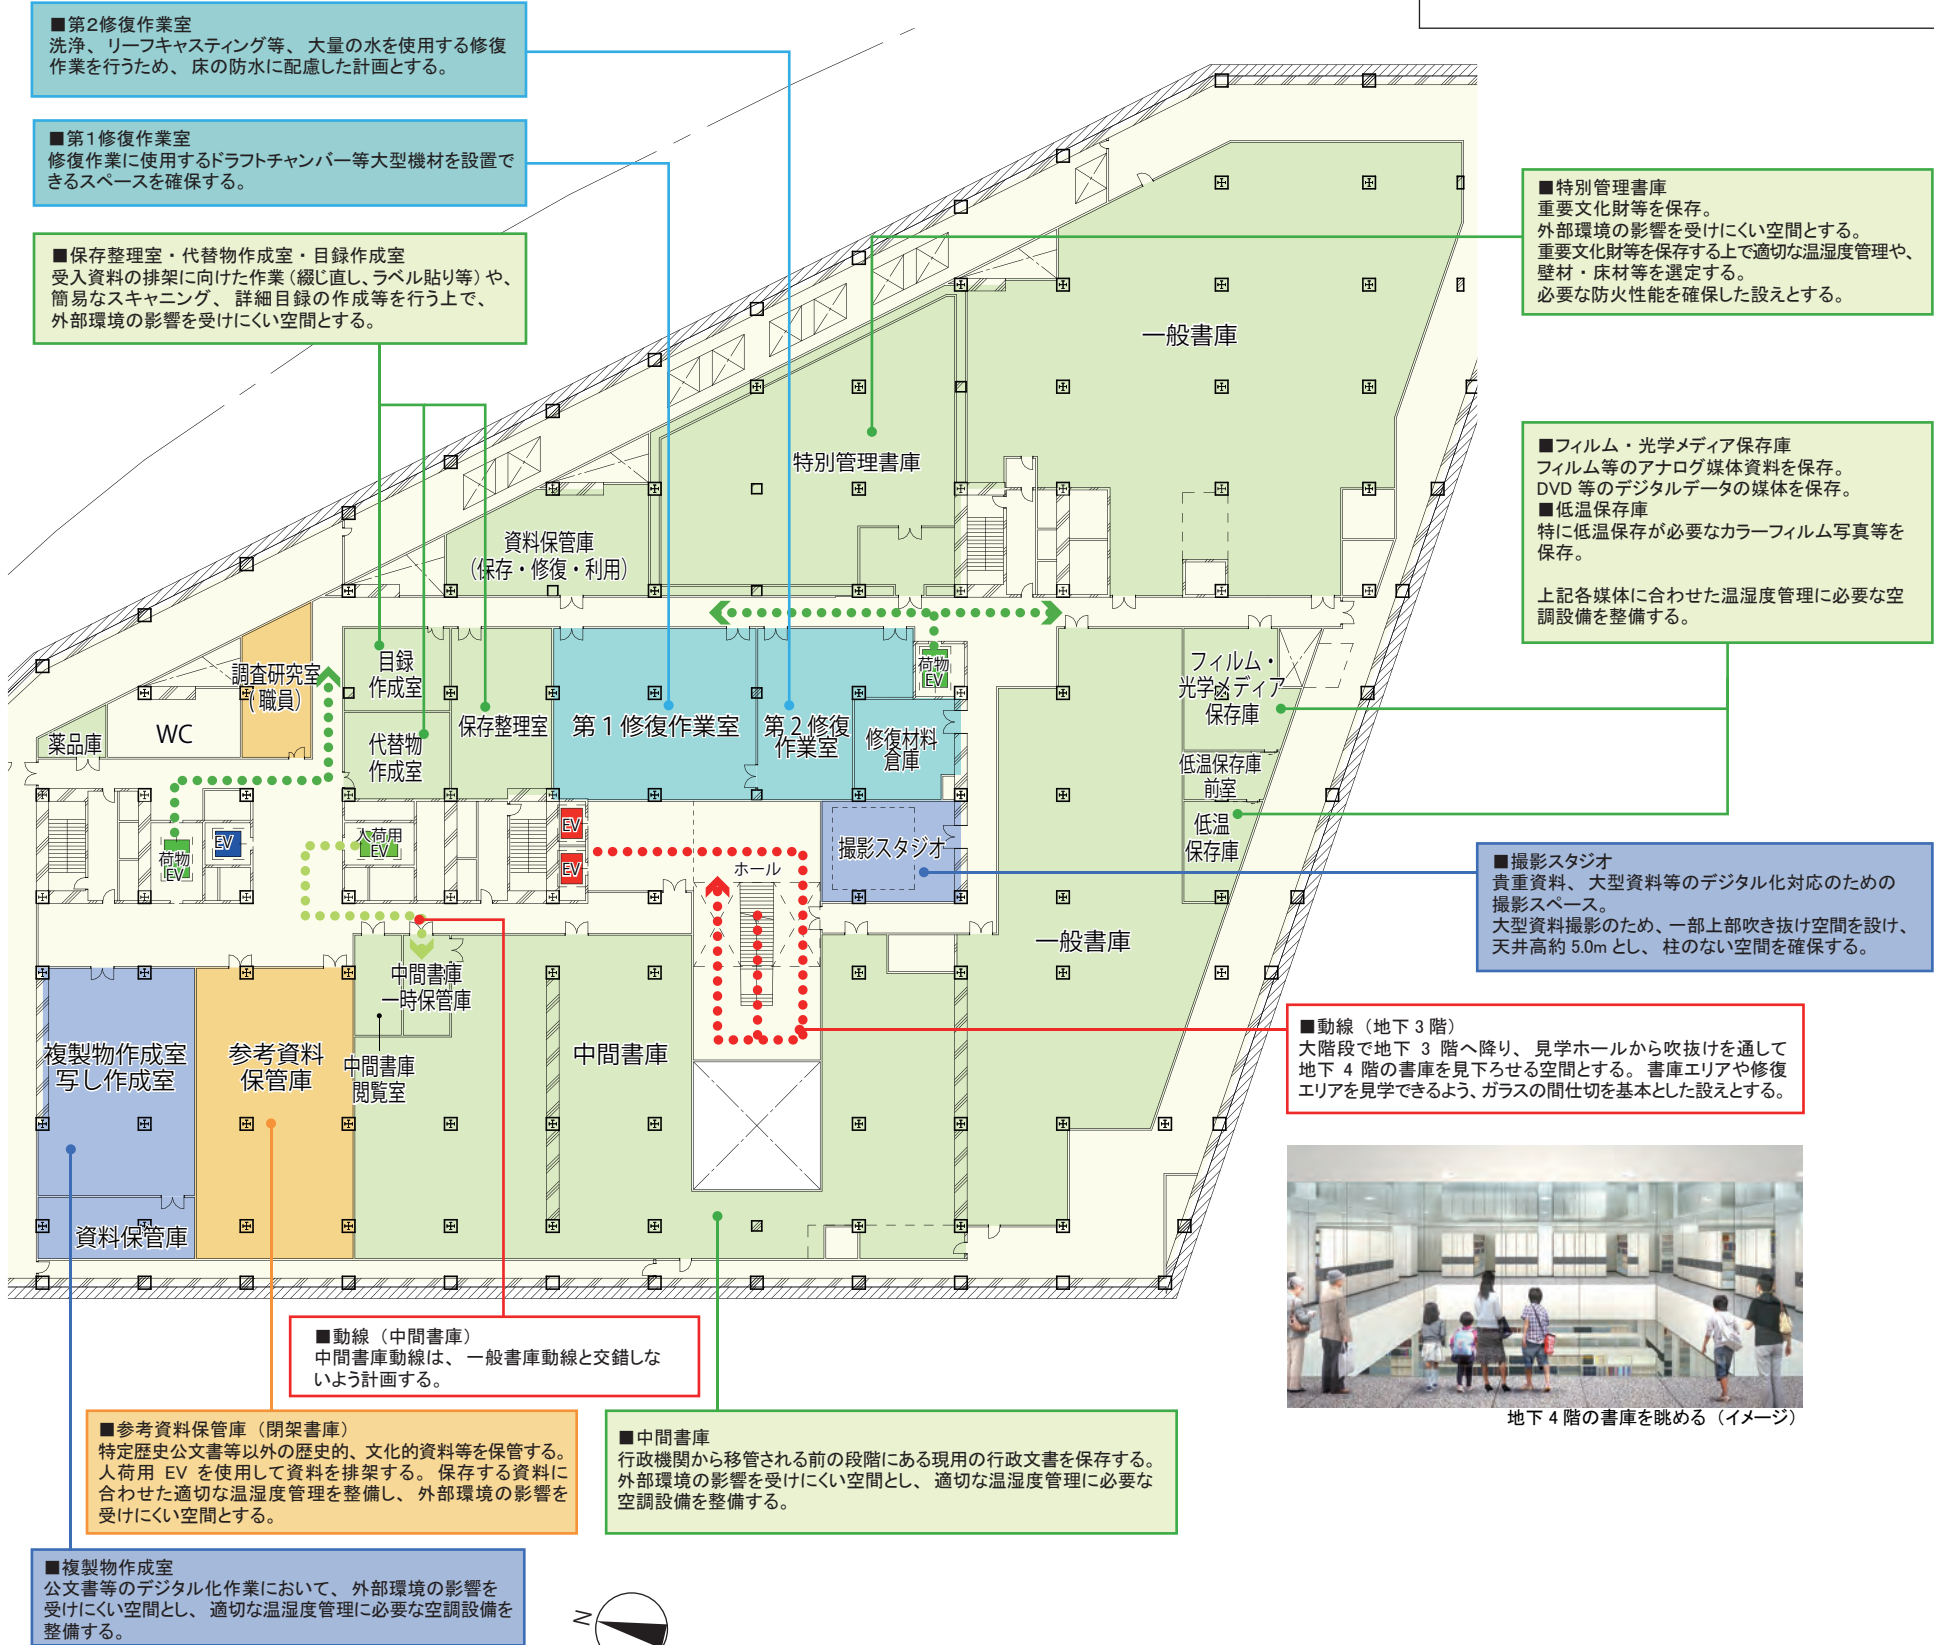

<主な諸室>

機能/室名		計画面積(11/5時点) ()内は現状 ※専用の室が無い場合は「-」と記載		仕上・性能
受入業務施設	搬入口(一時保管庫) (中間書庫搬入口含む) (地下2階に配置)	530㎡	(100㎡)	床:ビニル床シート 壁:せっこうボードのうえ塗装 天井:不燃積層化粧せっこうボード
保存業務施設	保存整理室	110㎡	(-)	床:タイルカーペット 壁:せっこうボードのうえ塗装 天井:ロックウール化粧吸音板
	代替物作成室	60㎡	(-)	
	目録作成室	60㎡	(-)	
資料保管庫		130㎡	(-)	床:ビニル床シート 壁:せっこうボードのうえ塗装 天井:不燃積層化粧せっこうボード 恒温恒湿空調 温度:22±1℃ 湿度:55±5% ケミカルフィルター付空調機
書庫	一般書庫	7740㎡	(北の丸6,600㎡ つくば分館7,100㎡)	床:ビニル床シート 壁:せっこうボードのうえ塗装 天井:不燃積層化粧せっこうボード 恒温恒湿空調 温度:22±1℃ 湿度:55±5% ケミカルフィルター付空調機
	特別管理書庫(前室含む)	480㎡	(北の丸400㎡ つくば分館200㎡)	床:天然木化粧複合フローリング 壁:調湿パネル 天井:調湿パネル 恒温恒湿空調(季節変動許容) 温度:21±2℃(夏季)19±2℃(冬季) 湿度:50±5% ケミカルフィルター付空調機
	低温保存庫(前室含む)	70㎡	(-)	床:ビニル床シート 壁:せっこうボードのうえ塗装 天井:不燃積層化粧せっこうボード 恒温恒湿空調 ケミカルフィルター付空調機 (※温湿度条件については継続協議)
	フィルム保存庫 /光学メディア保存庫	80㎡	(-)	床:ビニル床シート 壁:せっこうボードのうえ塗装 天井:不燃積層化粧せっこうボード 恒温恒湿空調 ケミカルフィルター付空調機 (※温湿度条件については継続協議)
中間書庫 (中間書庫閲覧室含む)	中間書庫 (中間書庫閲覧室、中間書庫一時保管庫含む)	1010㎡	(200㎡)	床:ビニル床シート 壁:せっこうボードのうえ塗装 天井:不燃積層化粧せっこうボード 恒温恒湿空調 温度:22±1℃ 湿度:55±5% ケミカルフィルター付空調機 (上記温湿度条件とケミカルフィルターは中間書庫のみ)
薬品庫		20㎡	(-)	
合計		10290㎡	(14,600㎡)	

※面積には一部駐車場機能の面積も含まれる

機能/室名		計画面積(11/5時点) ()内は現状 ※専用の室が無い場合は「-」と記載		仕上・性能
第1修復作業室		220㎡	(140㎡)	床:ビニル床シート 壁:せっこうボードのうえ塗装 天井:ロックウール化粧吸音板 (※温湿度条件とケミカルフィルター ありについては継続協議)
第2修復作業室		130㎡	(-)	床:ビニル床シート 壁:せっこうボードのうえ塗装 天井:不燃積層化粧せっこうボード
修復材料倉庫		70㎡	(-)	
合計		420㎡	(140㎡)	

機能/室名		計画面積(11/5時点) ()内は現状 ※専用の室が無い場合は「-」と記載		仕上・性能
複製物作成室(写し作成室)		220㎡	(-)	床:ビニル床シート 壁:せっこうボードのうえ塗装 天井:ロックウール化粧吸音板
撮影スタジオ		90㎡	(-)	床:ビニル床シート 壁:せっこうボードのうえ塗装 天井:不燃積層化粧せっこうボード 恒温恒湿空調 温度:22±1℃ 湿度:55±5% ケミカルフィルター付空調機
資料保管庫		60㎡	(-)	
合計		370㎡	(-)	

※現時点における検討案であり、今後の詳細検討や行政との協議結果を踏まえ、変更となる場合がある。

■地下3階平面イメージ図 S=1/600

