



5号機 タービン建屋 地下

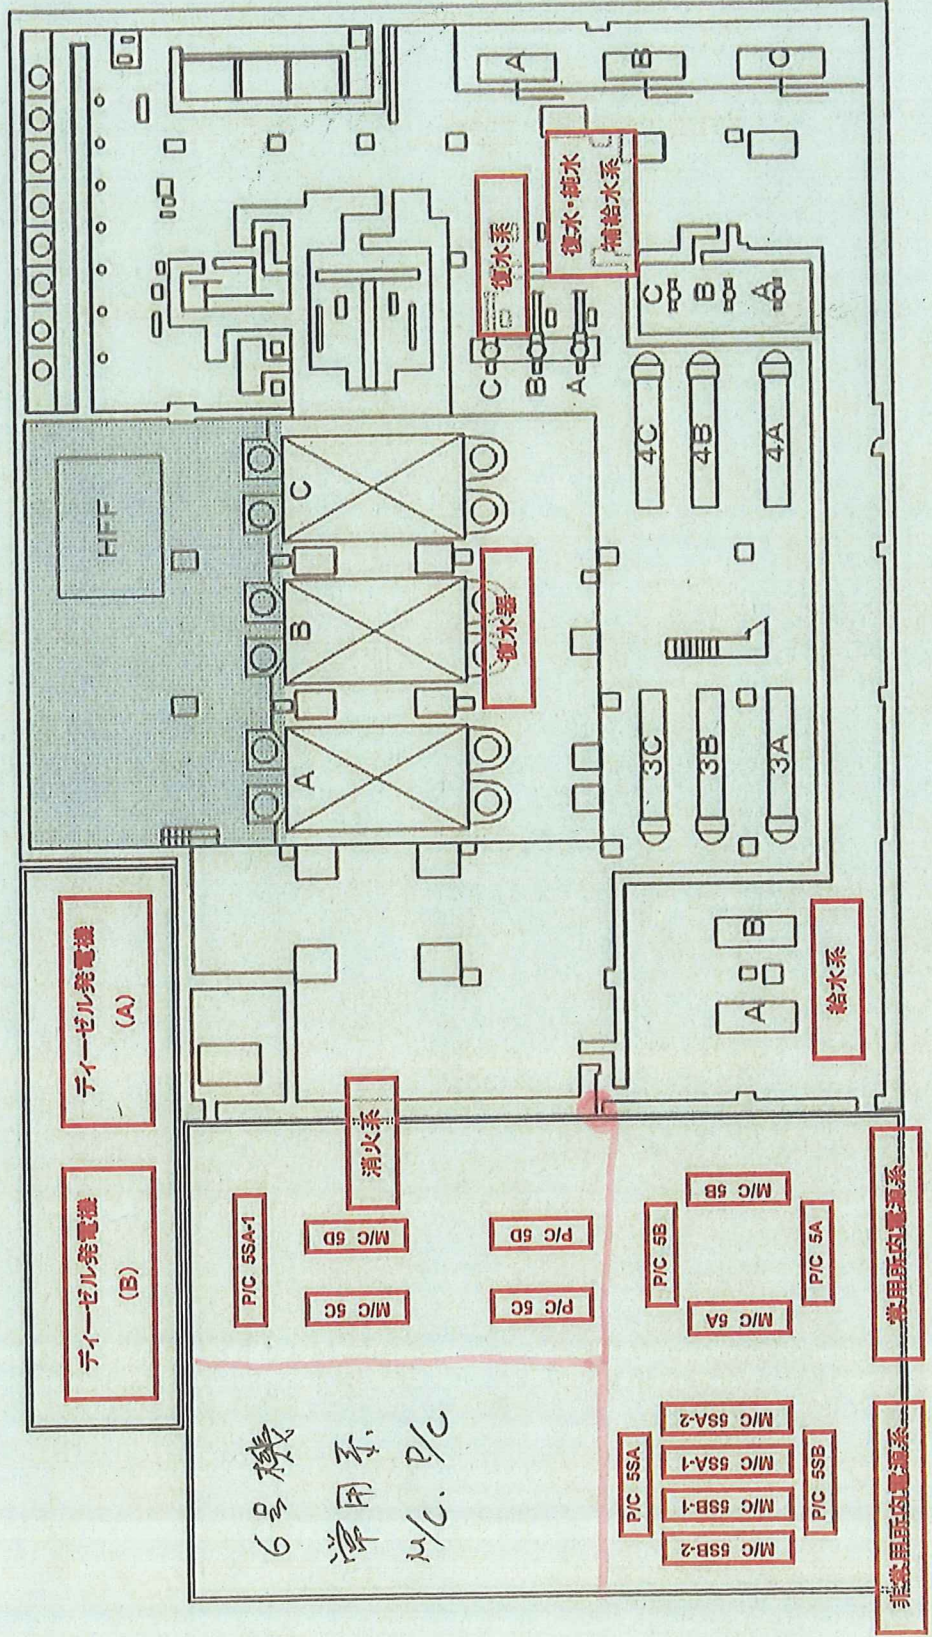

5号機 T/B 地下1階

6号機 R/B B1FL

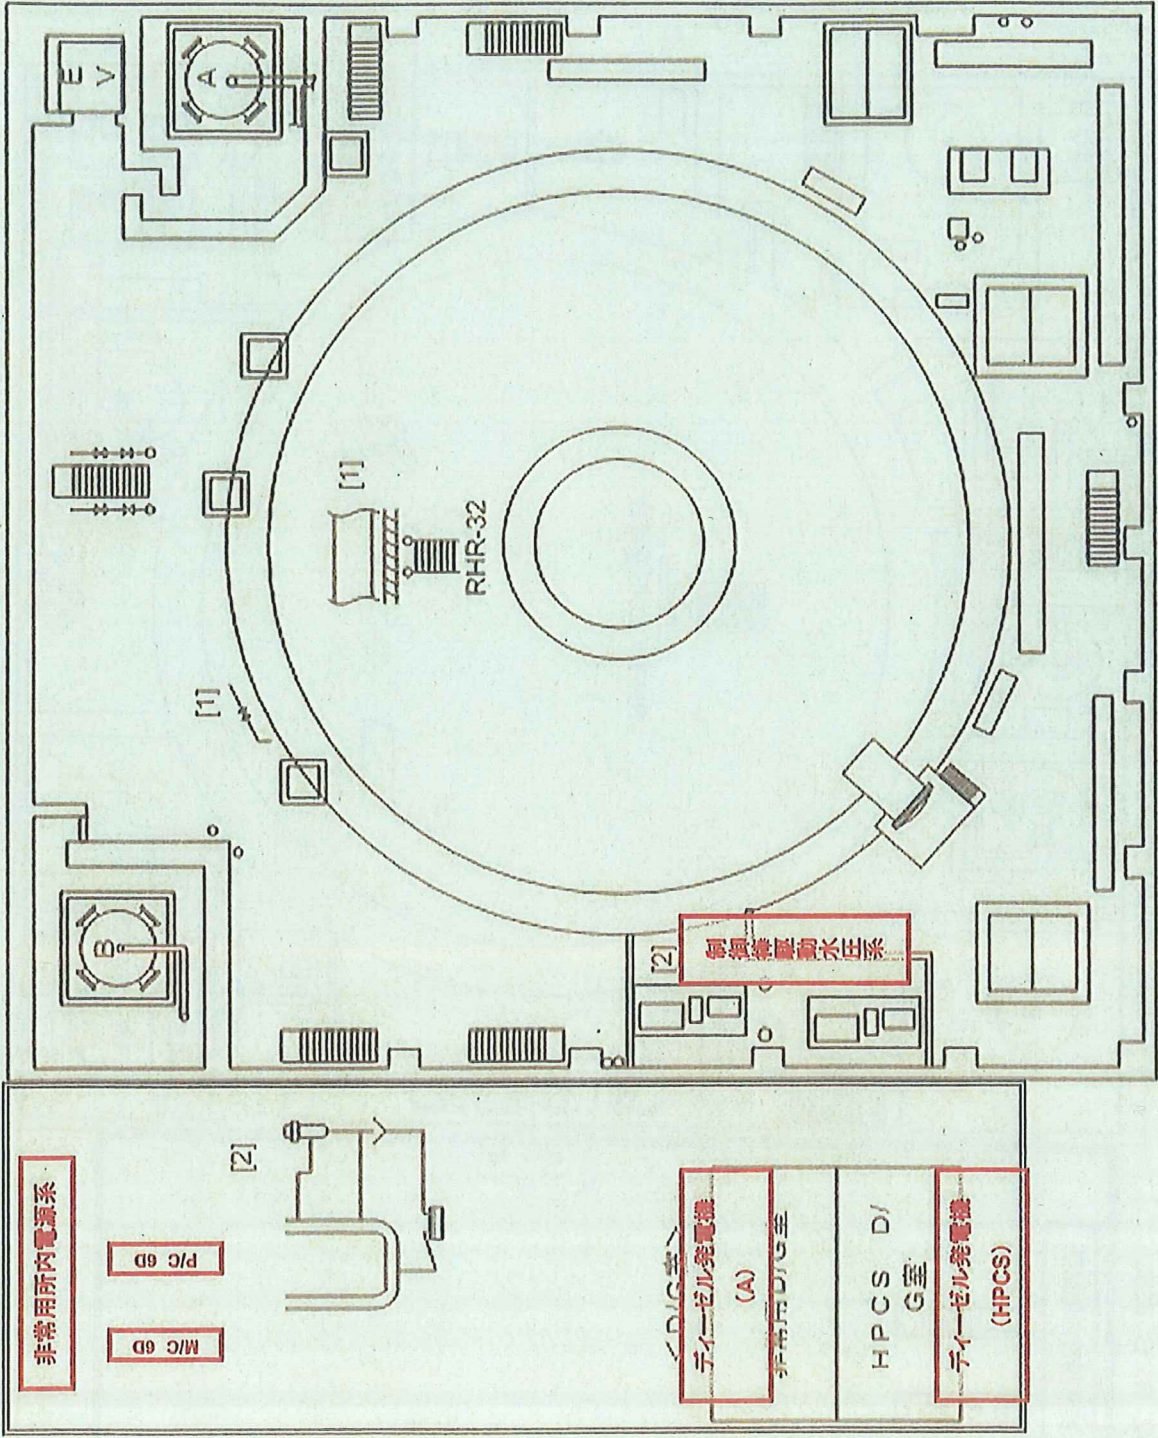

6号機 R/B 地下1階