



神戸港の臨港地区内における分区図

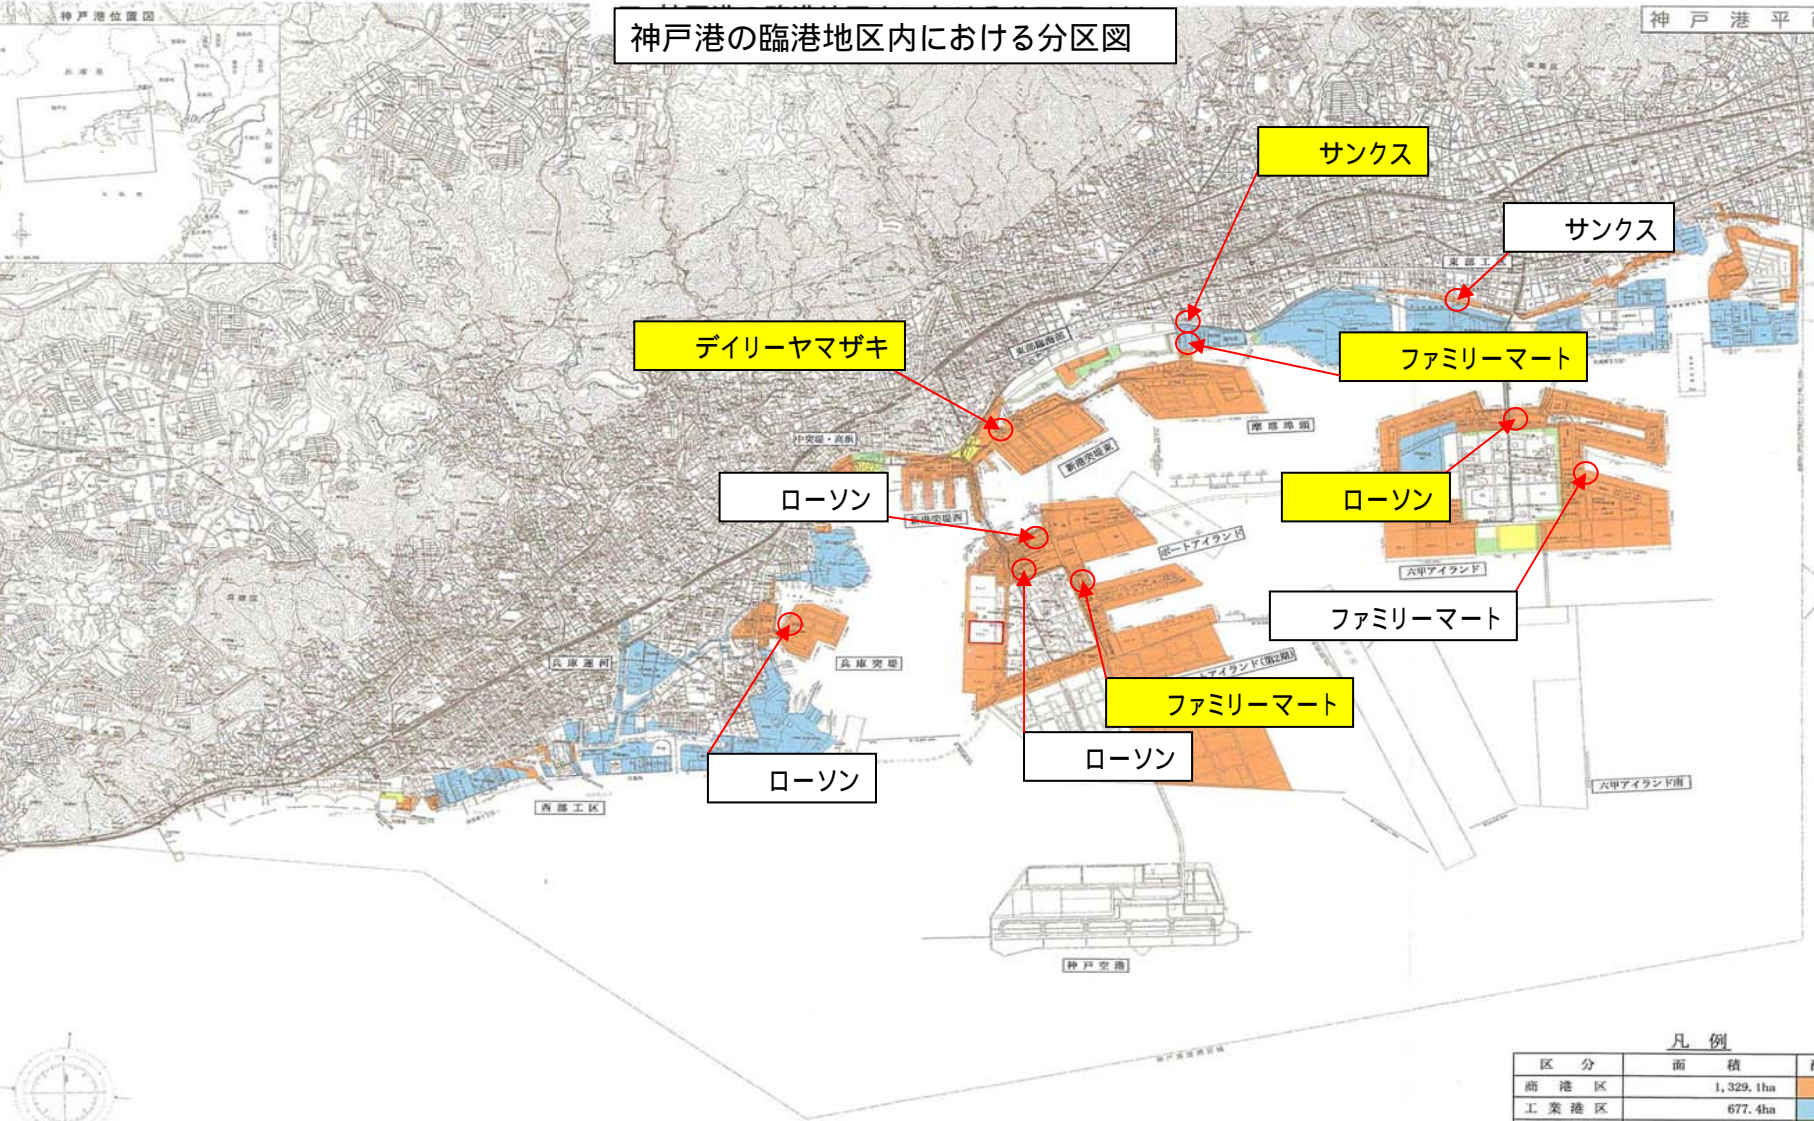

凡例

区分	面積
前港区	1,329.1ha
工業港区	677.4ha
マリーナ港区	2.4ha
修景厚生港区	47.6ha
無分区	22.7ha
計	2,079.2ha

# 広島港平面図

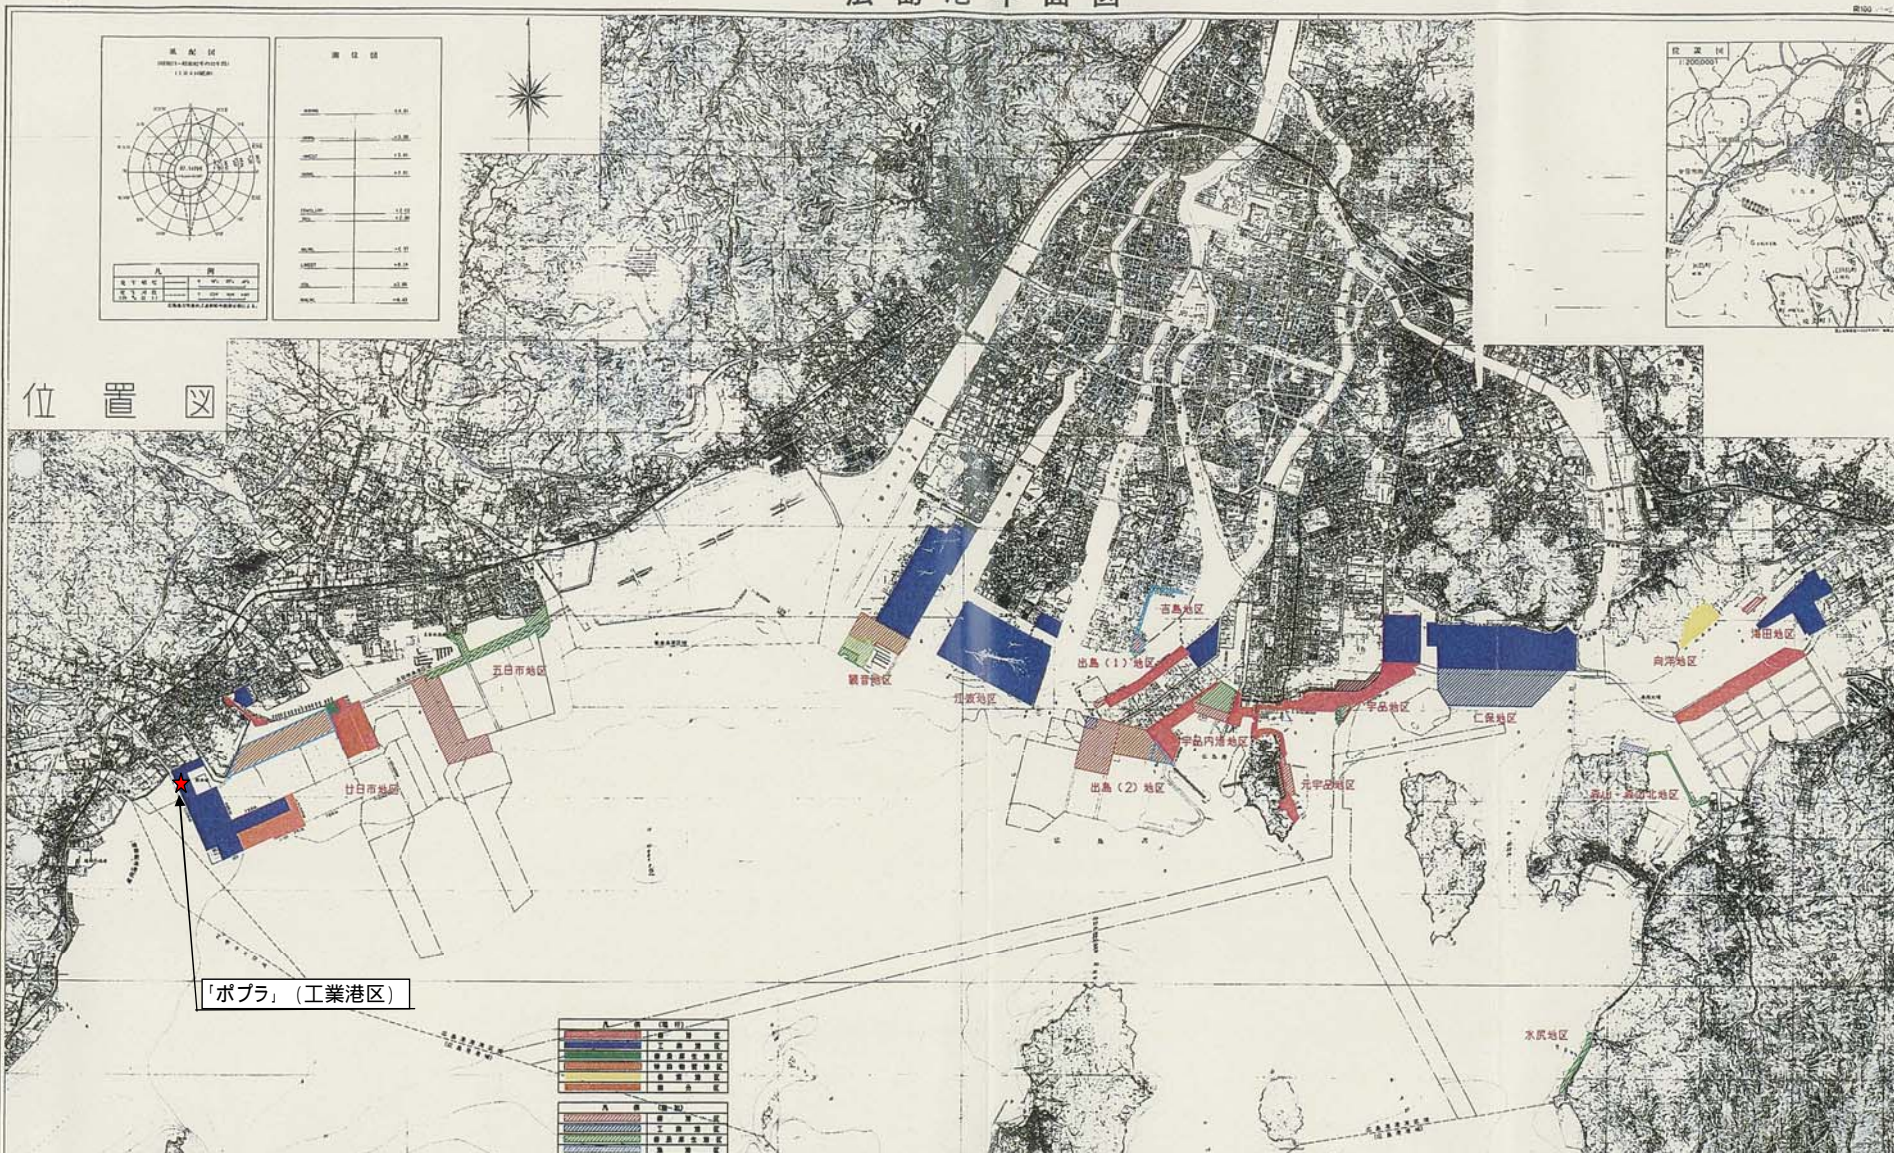








# 博多港臨港地区指定予定図

1 : 40,000

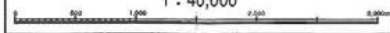

凡	例
商港区	
特殊物資港区	
工業港区	
保安港区	
マリーナ港区	
無分区	
修景厚生港区	
予定臨港地区	

ポプラ

デイリーヤマザキ

小戸ヨットハーバー地区

小戸地区

荒瀬地区

須崎心頭地区

博多心頭地区

中央心頭地区

寒沢心頭地区

清心頭地区

長瀬心頭地区

アイランドシティ地区