

「アジア青年の家」開会式次第

日時：2008年8月6日（水）16：00～
（17：30終了予定）

場所：沖縄コンベンションセンター（会議棟A1）

司会：狩俣倫太郎アナウンサー（RBC）

1. 開 会
2. 主催者挨拶 調 整 中
3. 沖縄県挨拶 沖縄県知事
4. 参加者紹介
5. 参加者宣言 参加者代表 （上江田^{うえた} 開^{かい} 君）
6. 来賓紹介
7. 基調講演 野口 健 氏 「（タイトル確認中）」（60分）
8. 閉 会

※ 日本語で行い、英語の同時通訳をつける。

「アジア青年の家」開会式レセプション次第

日時：2008年8月6日（水）17：45～
（18：45終了予定）

場所：沖縄コンベンションセンター（会議棟B1）

司会：狩俣倫太郎アナウンサー（RBC）


1. 開 宴
2. アトラクション 四つ竹舞踊
（幕開け） ・ 南風原高校郷土芸能部
3. 歓迎の挨拶 稲嶺 恵一氏（沖縄県前知事）
4. 乾杯の挨拶 モンテ・カセム氏
（立命館アジア太平洋大学学長）
5. 会食、懇談
6. アトラクション 琉球舞踊、獅子舞など
・ 南風原高校郷土芸能部
7. 終 宴

※ 日本語で行い、英語の逐次通訳をつける。

「アジア青年の家」開会式及びレセプション 到着及び出発導線

(平成20年8月6日(水)16:00～ 沖縄コンベンションセンター)

(マスコミ)

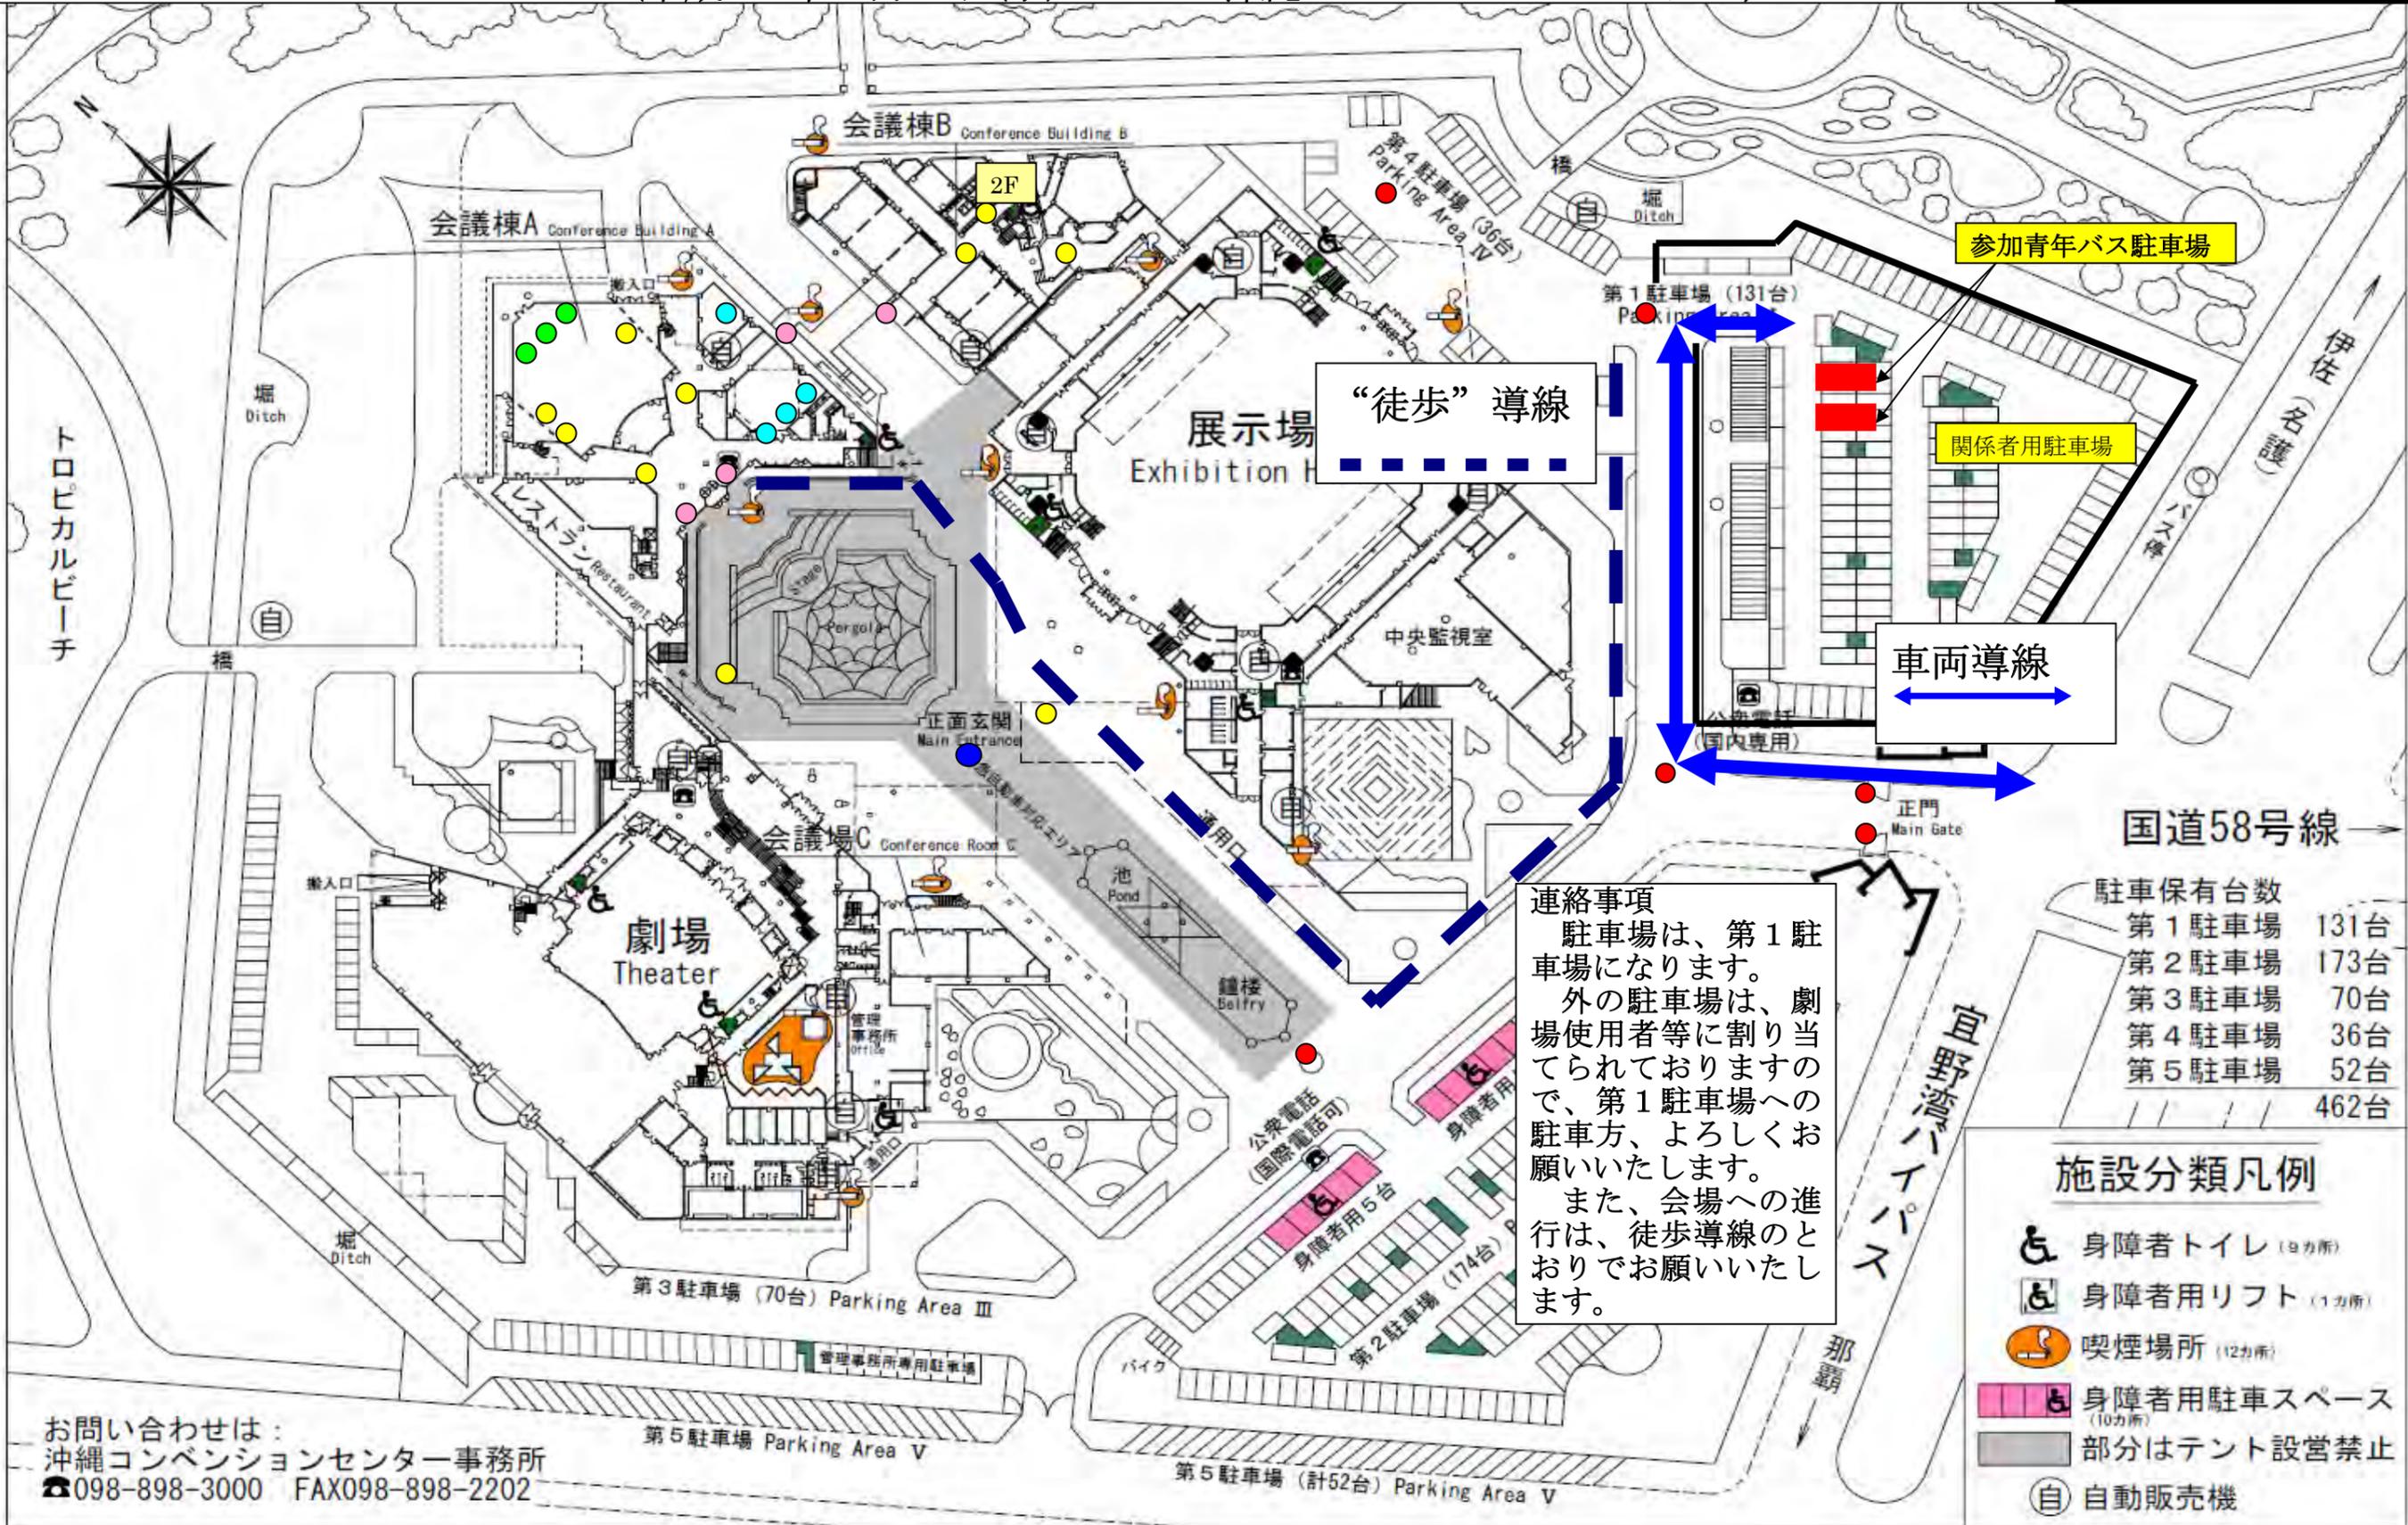

連絡事項
 駐車場は、第1駐車場になります。
 外の駐車場は、劇場使用者等に割り当てられておりますので、第1駐車場への駐車方、よろしくお願いいたします。
 また、会場への進行は、徒歩導線のとおりでお願いいたします。

第1駐車場	131台
第2駐車場	173台
第3駐車場	70台
第4駐車場	36台
第5駐車場	52台
計	462台

施設分類凡例

- 身障者トイレ (9カ所)
- 身障者用リフト (1カ所)
- 喫煙場所 (12カ所)
- 身障者用駐車スペース (10カ所)
- 部分はテント設置禁止
- 自動販売機

会議棟 A 平面図

Conference Building A Floor Plan

Scale : 1/200 (Sheet : A3)




連絡事項

開会式終了後に退場する場合は、参加青年の退場後になります。

途中退場の場合、会議棟の外へのご案内となります。

(連絡等で一時的に退場する場合は除きます。)

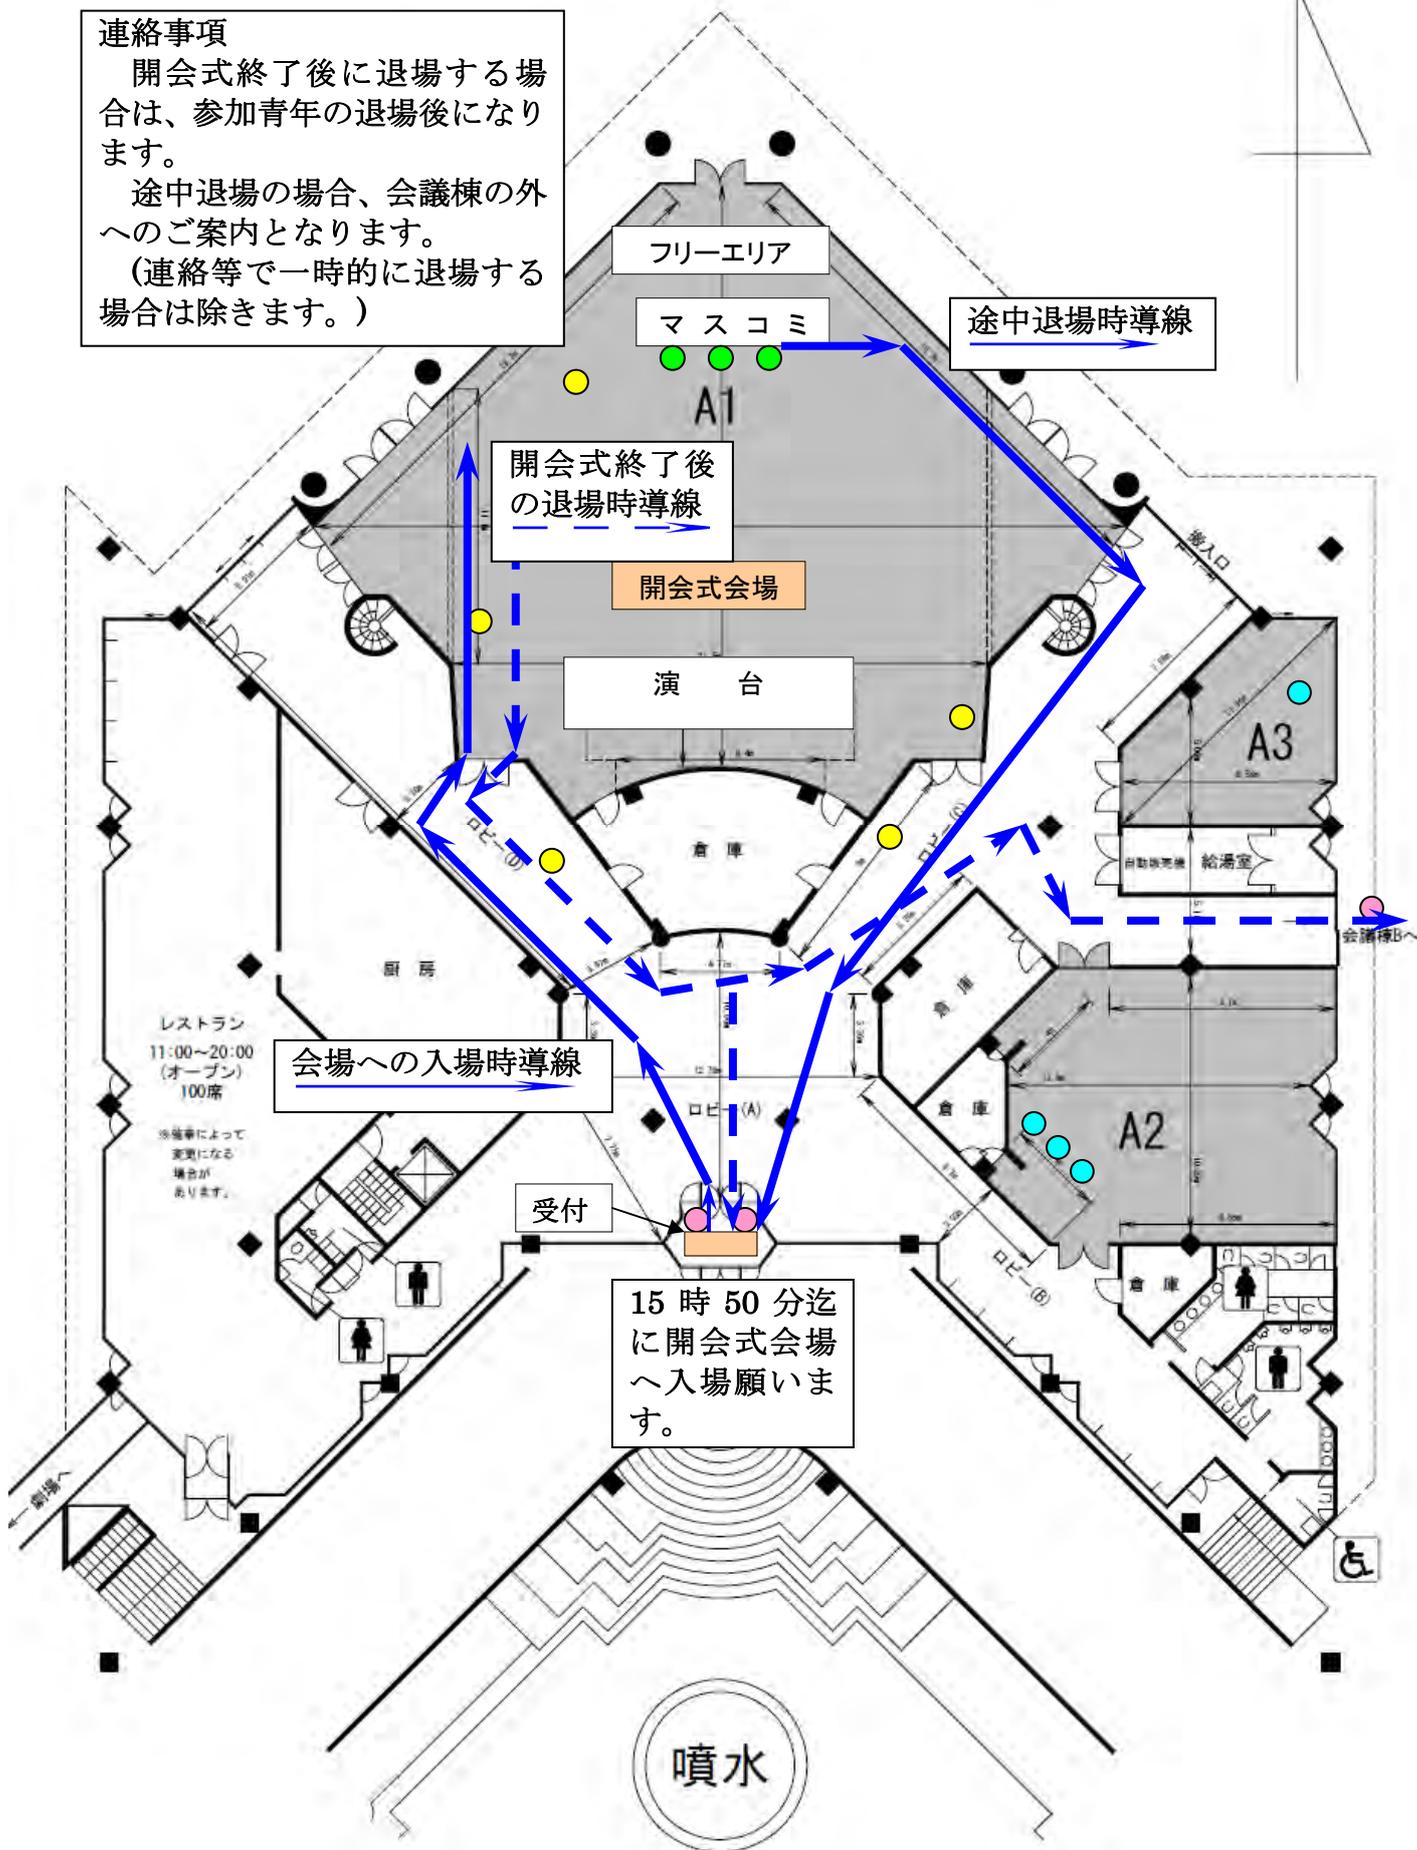

15時50分迄
に開会式会場
へ入場願いま
す。

会場への入場時導線

開会式終了後
の退場時導線

途中退場時導線

噴水

レストラン
11:00~20:00
(オープン)
100席

※座席によって
変更になる
場合があります。

会議棟Bへ

アジア青年の家開会式配席図 (H20. 8. 6 沖縄コンベンションセンター会議場A1)

← (会議場A3)

