


別紙第一

1/100


500

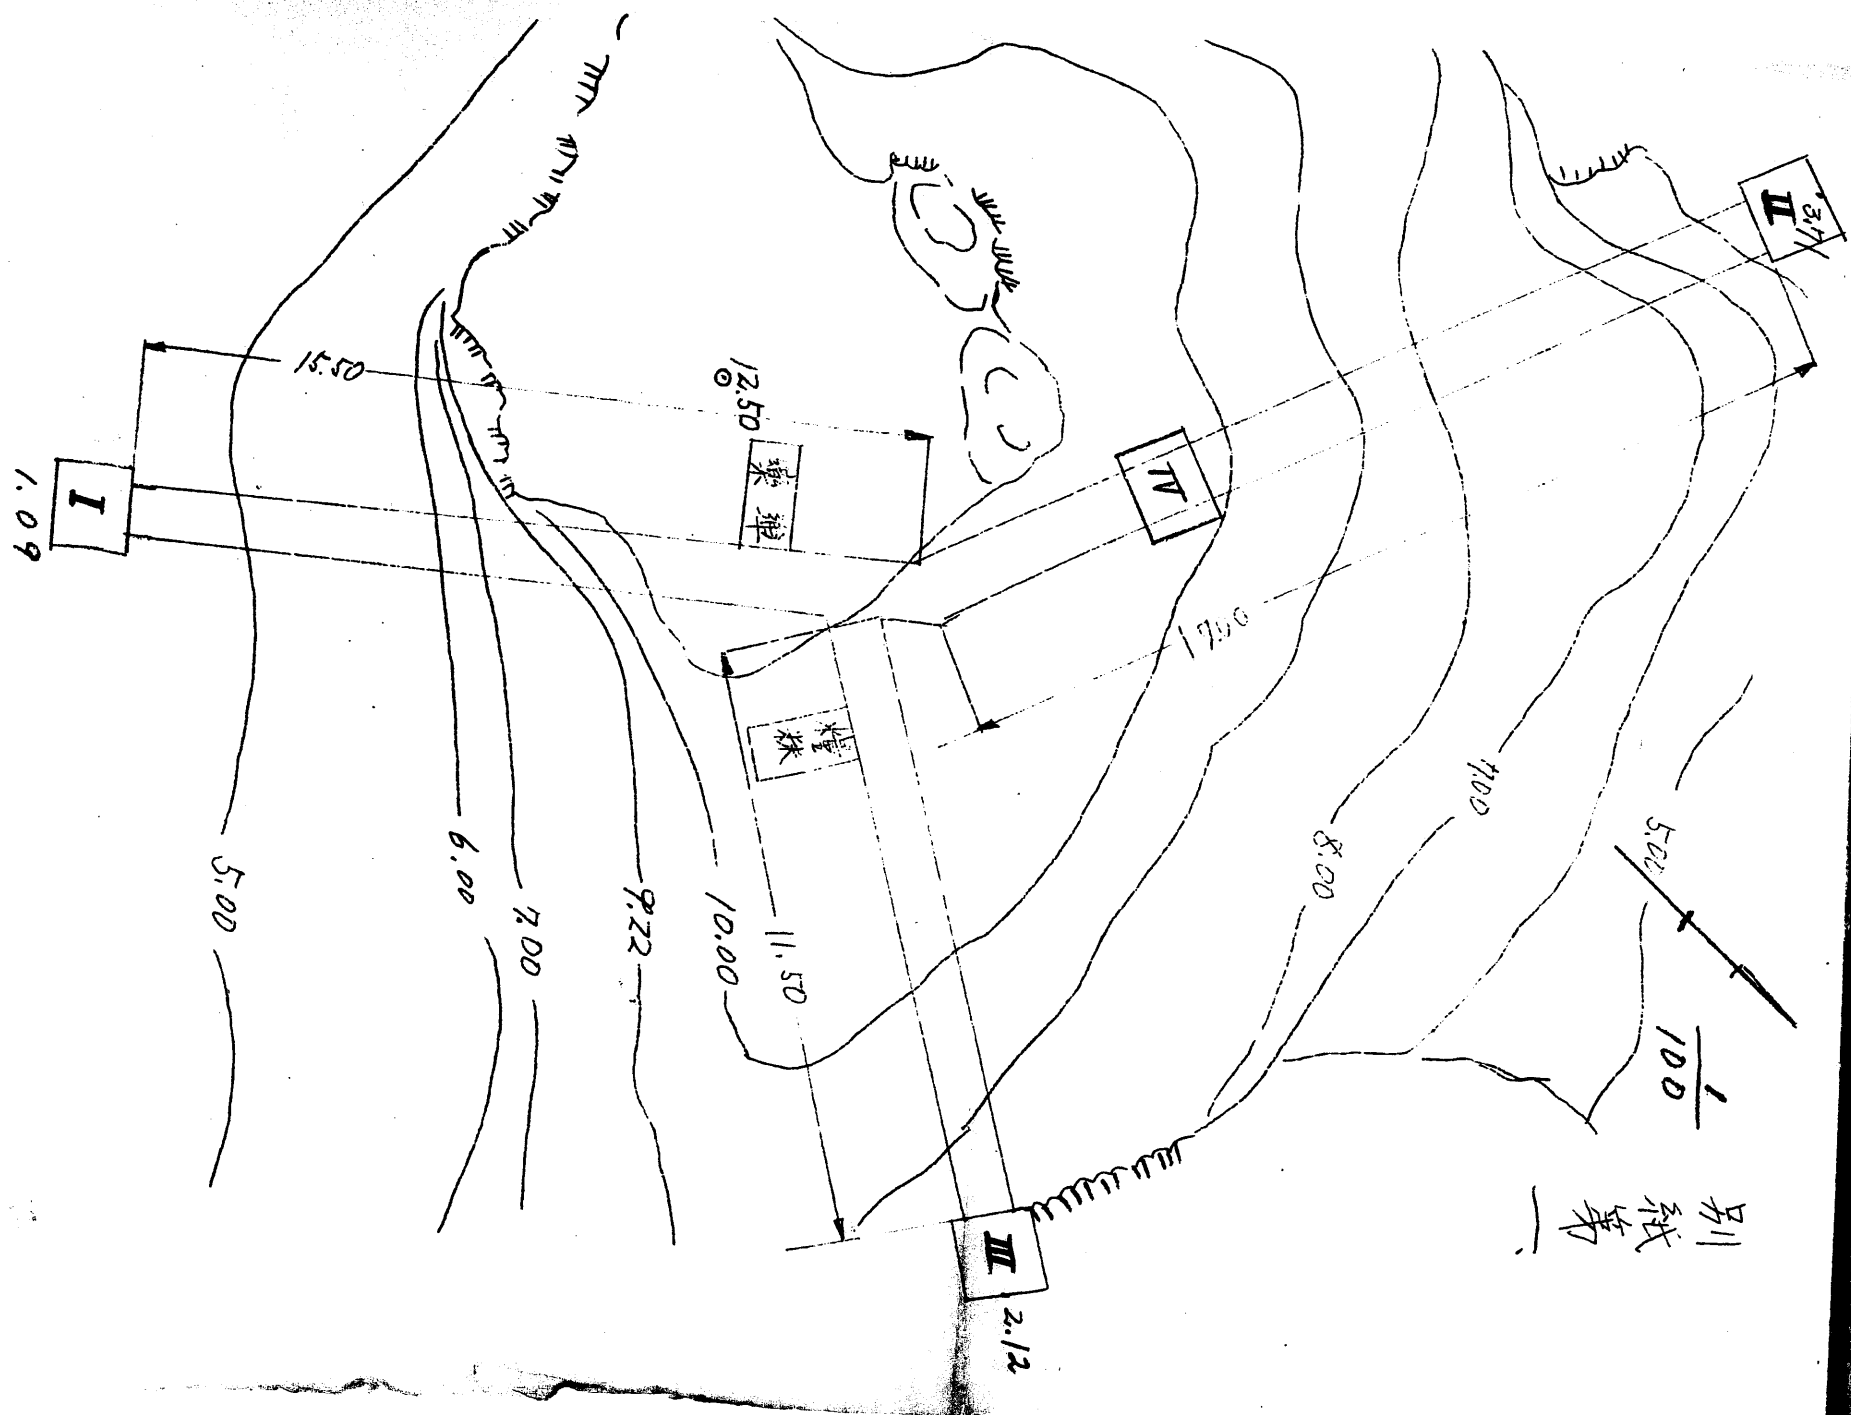



別紙第 二

A-P

C-P 断面

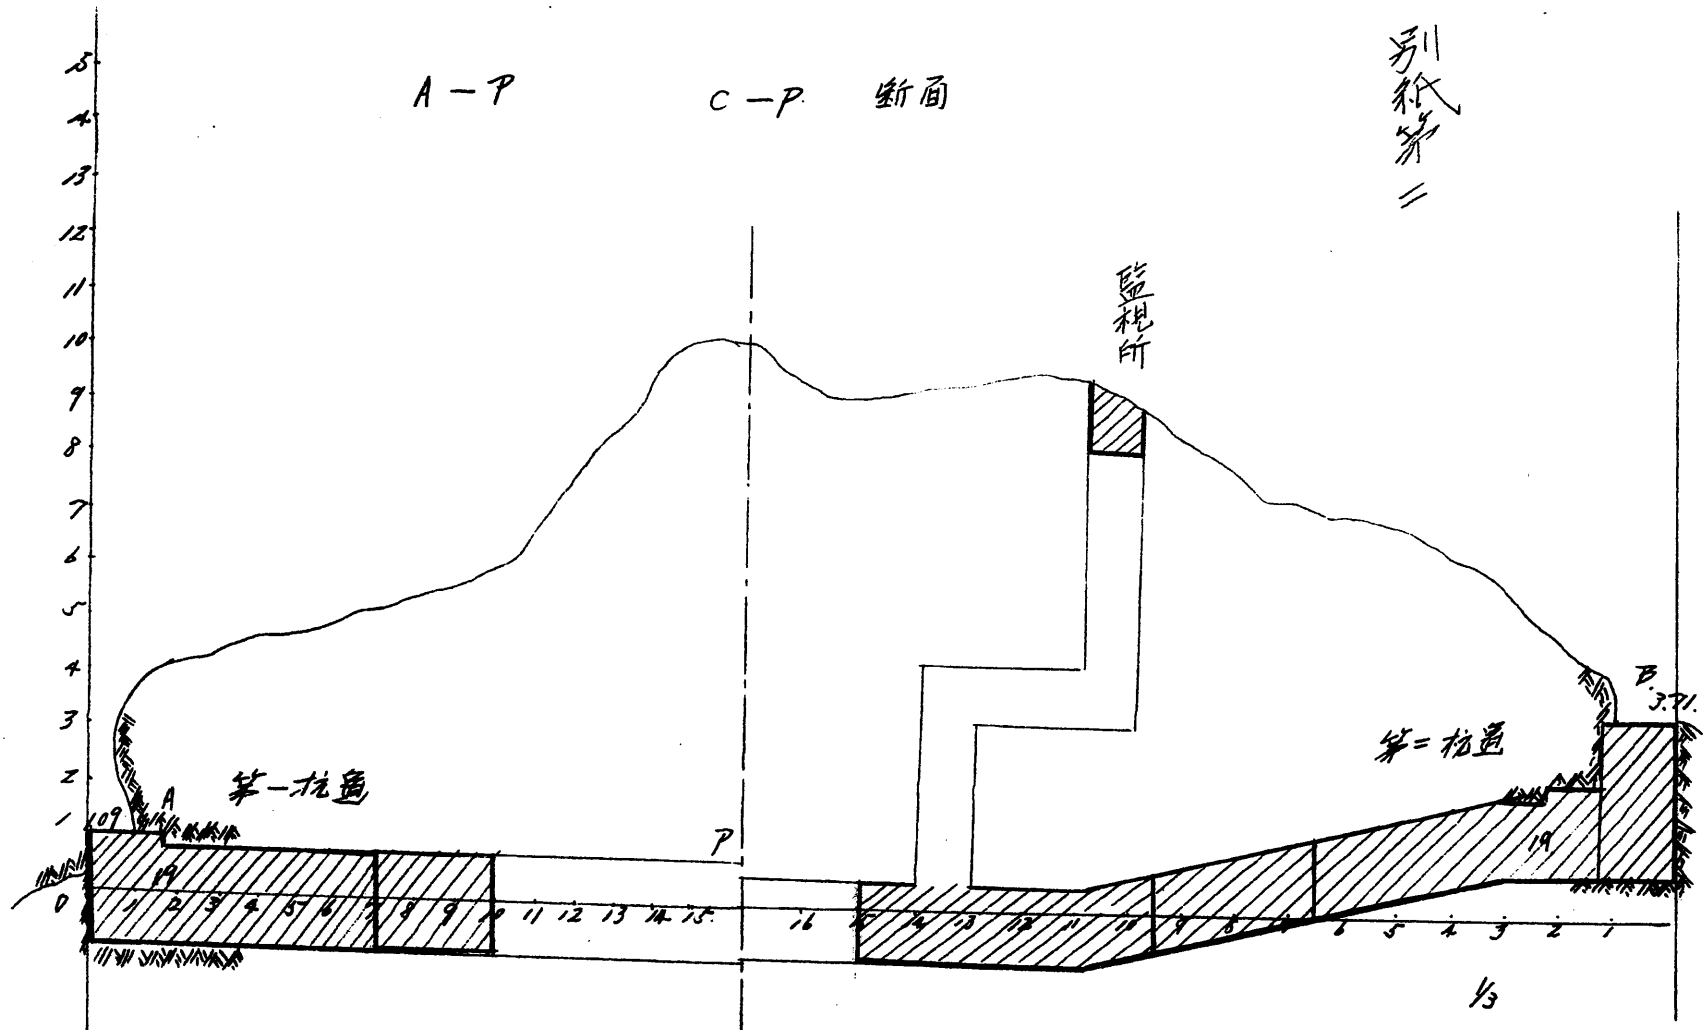

B—Q 剖面
III 杭道

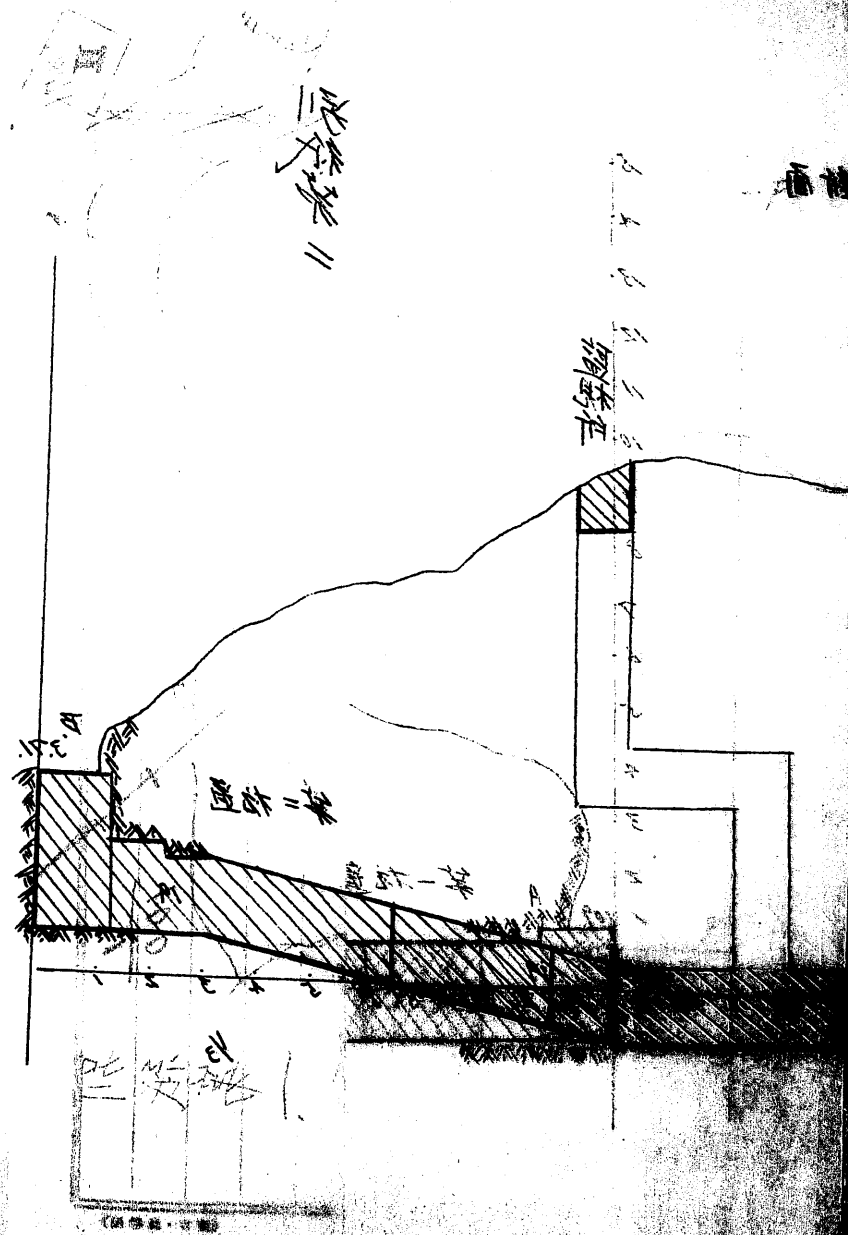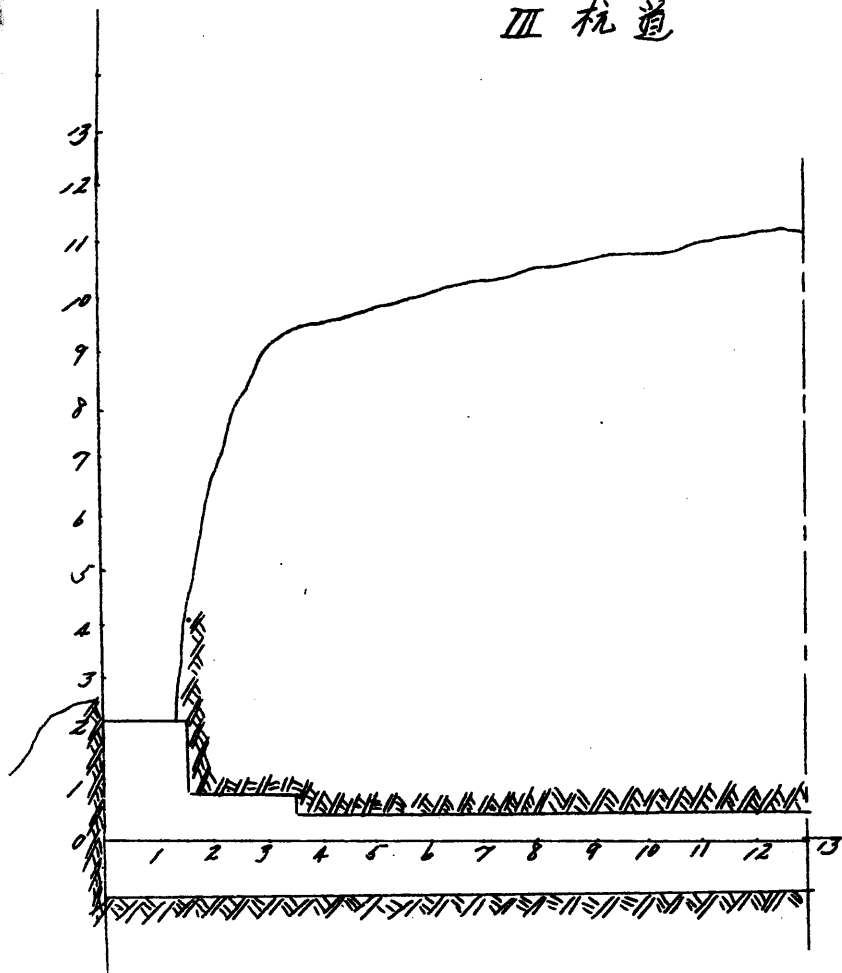

湖林圖

