


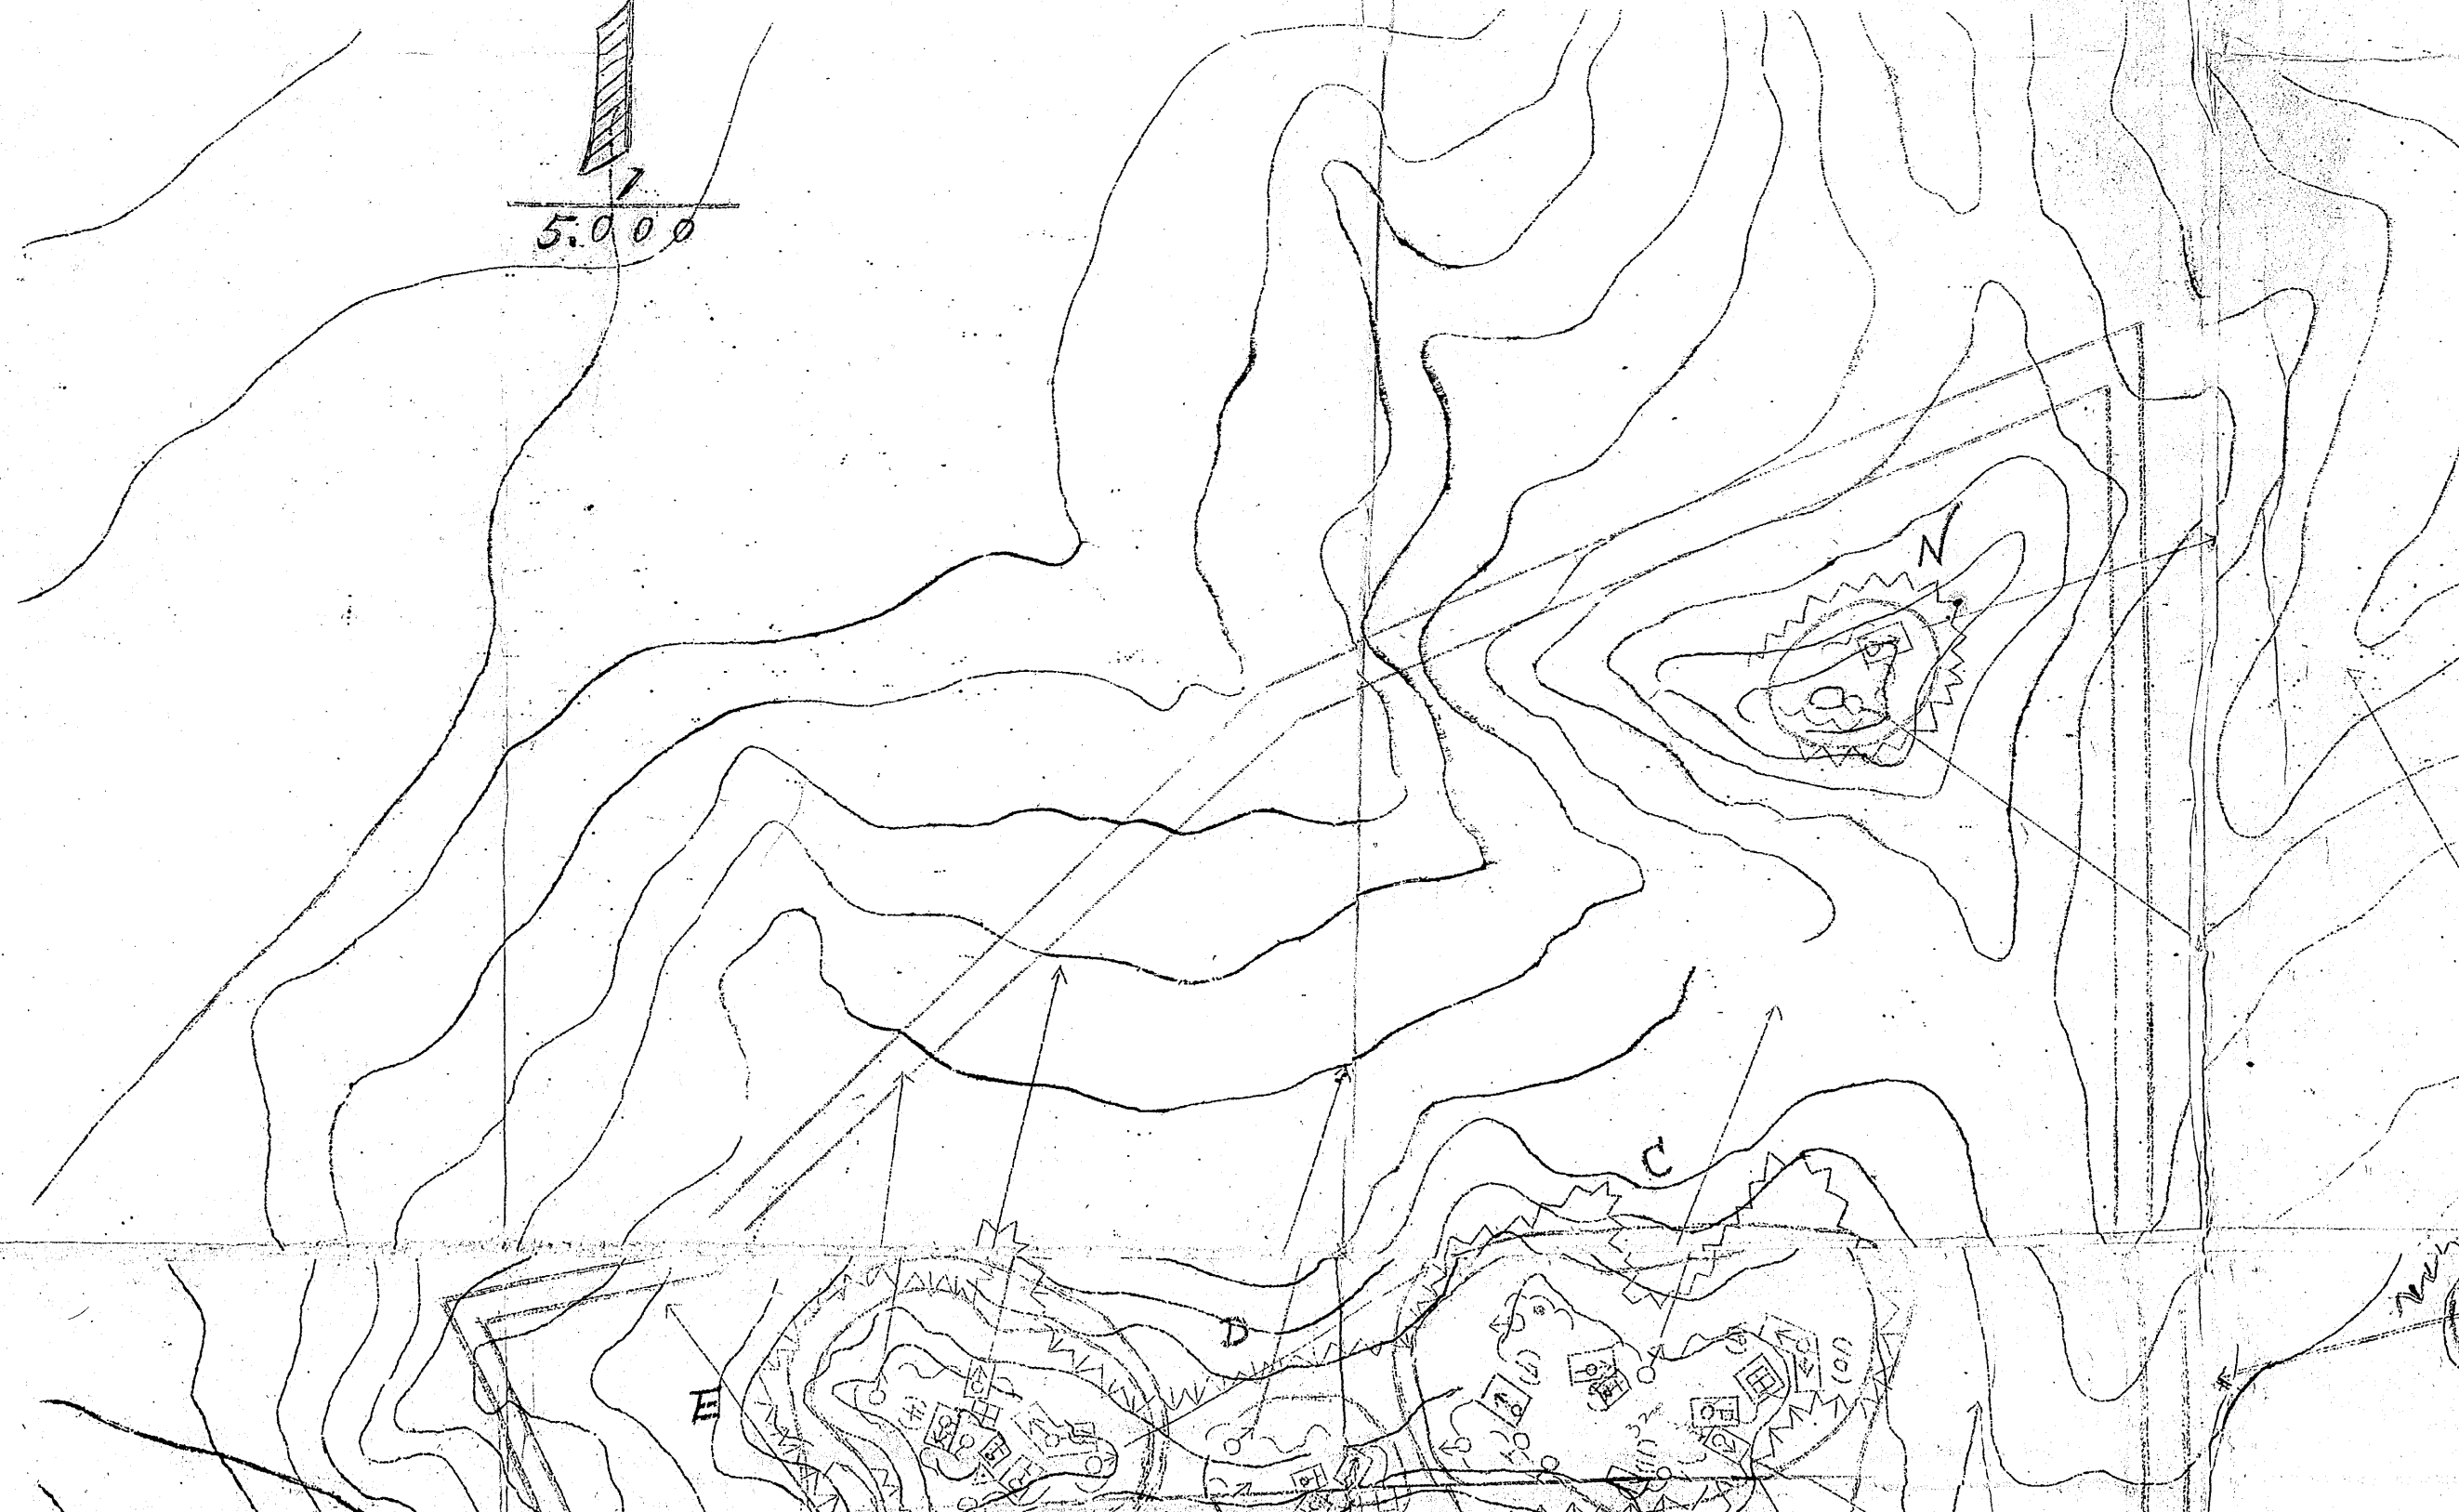



地 編 成 要 圖

隊 小 一 兵 砲 (缺 隊) 一 隊

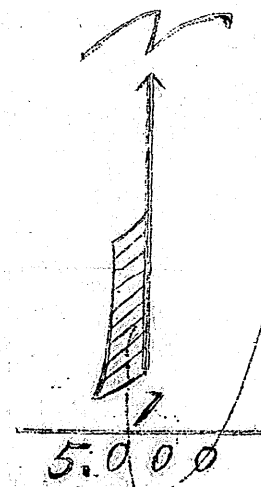

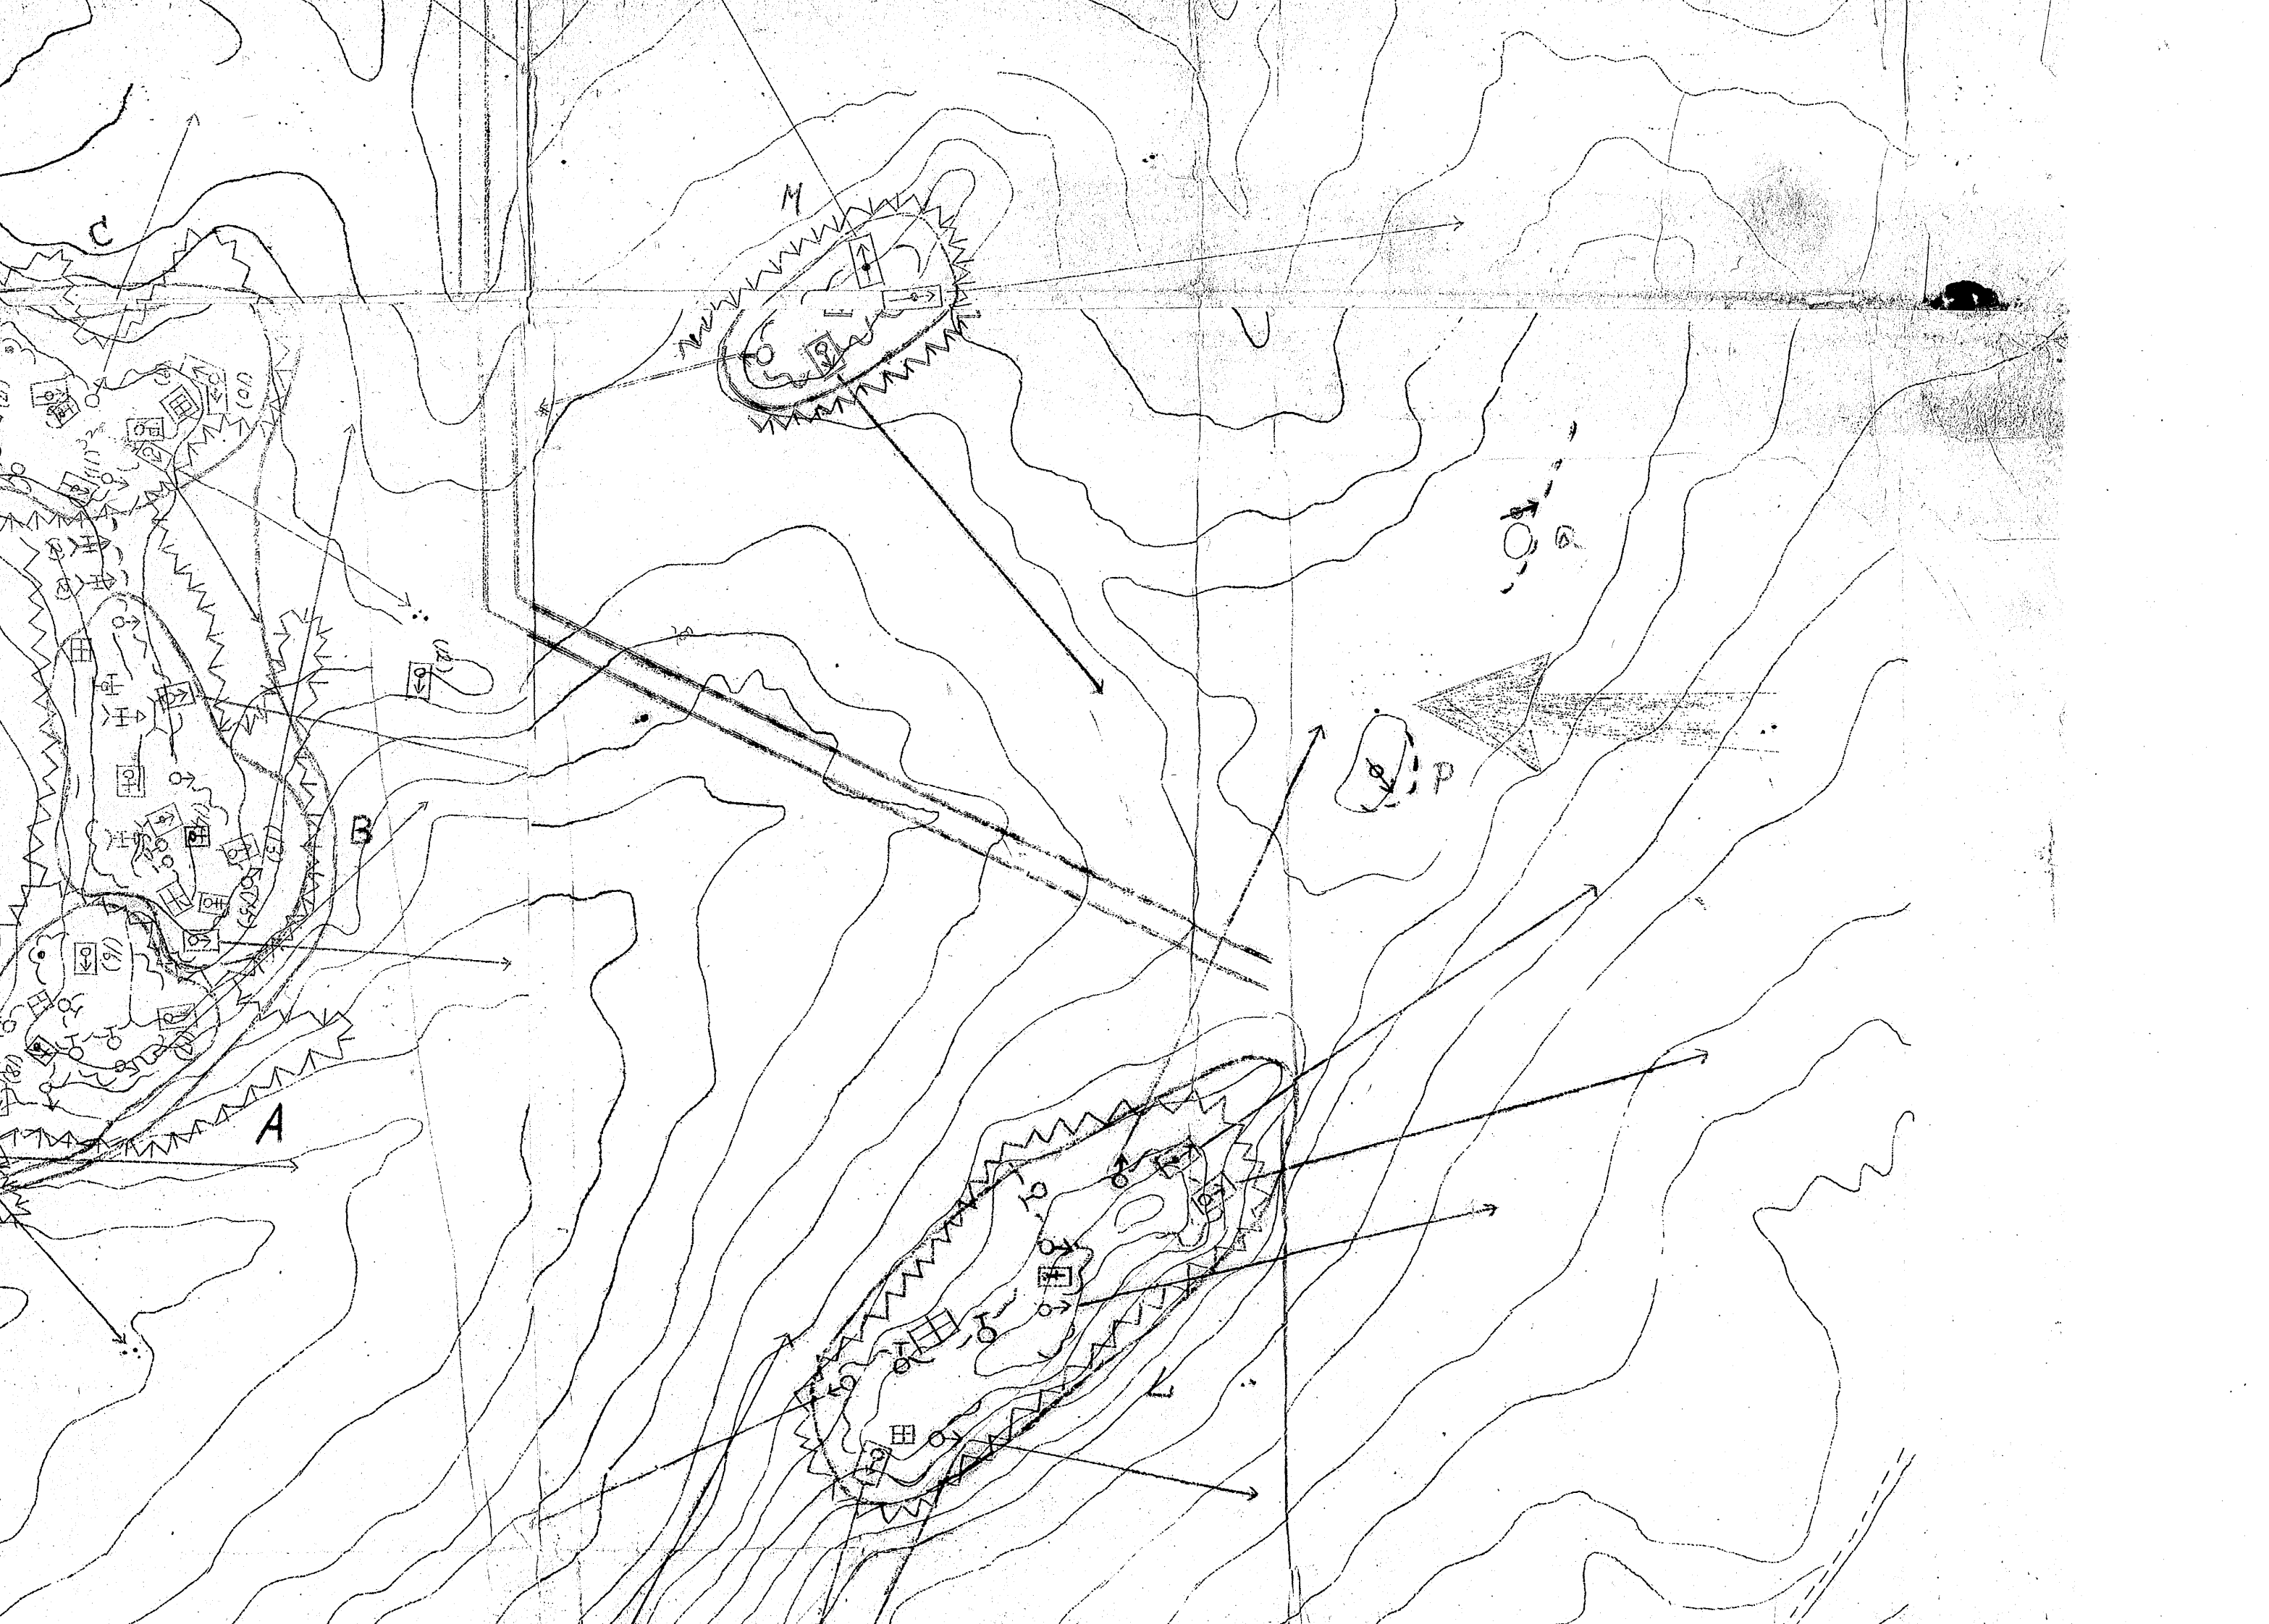

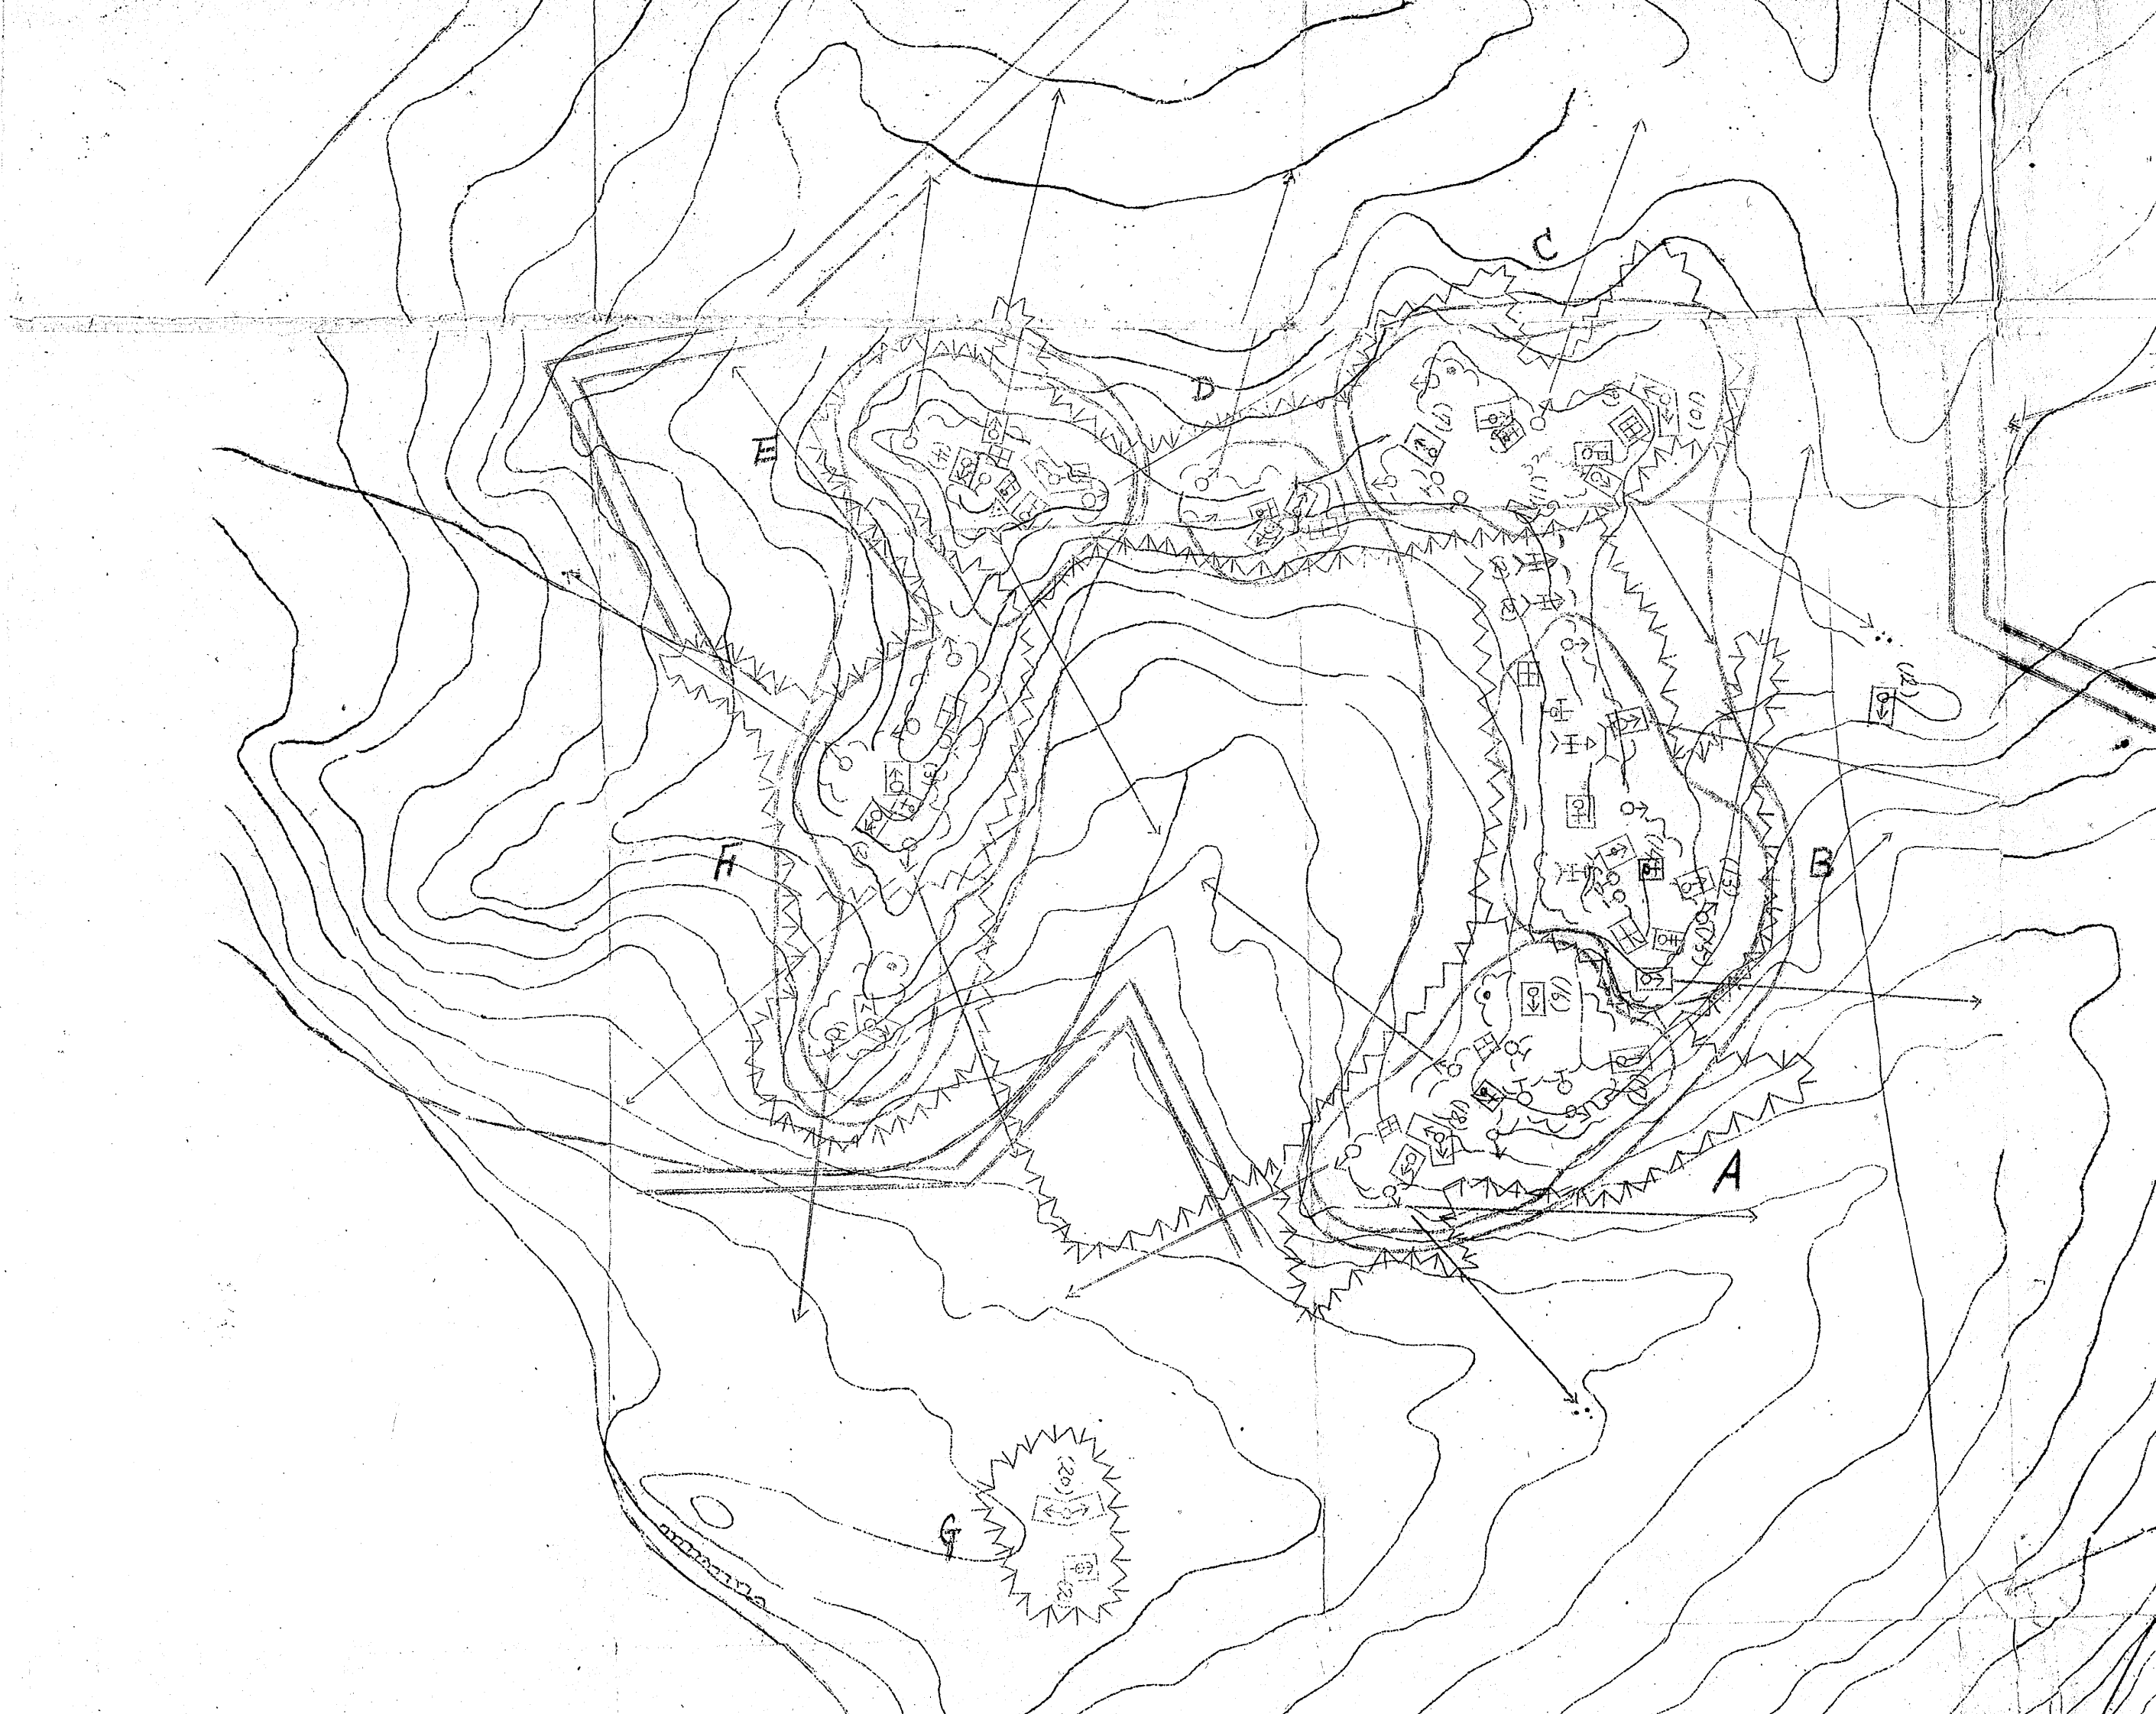

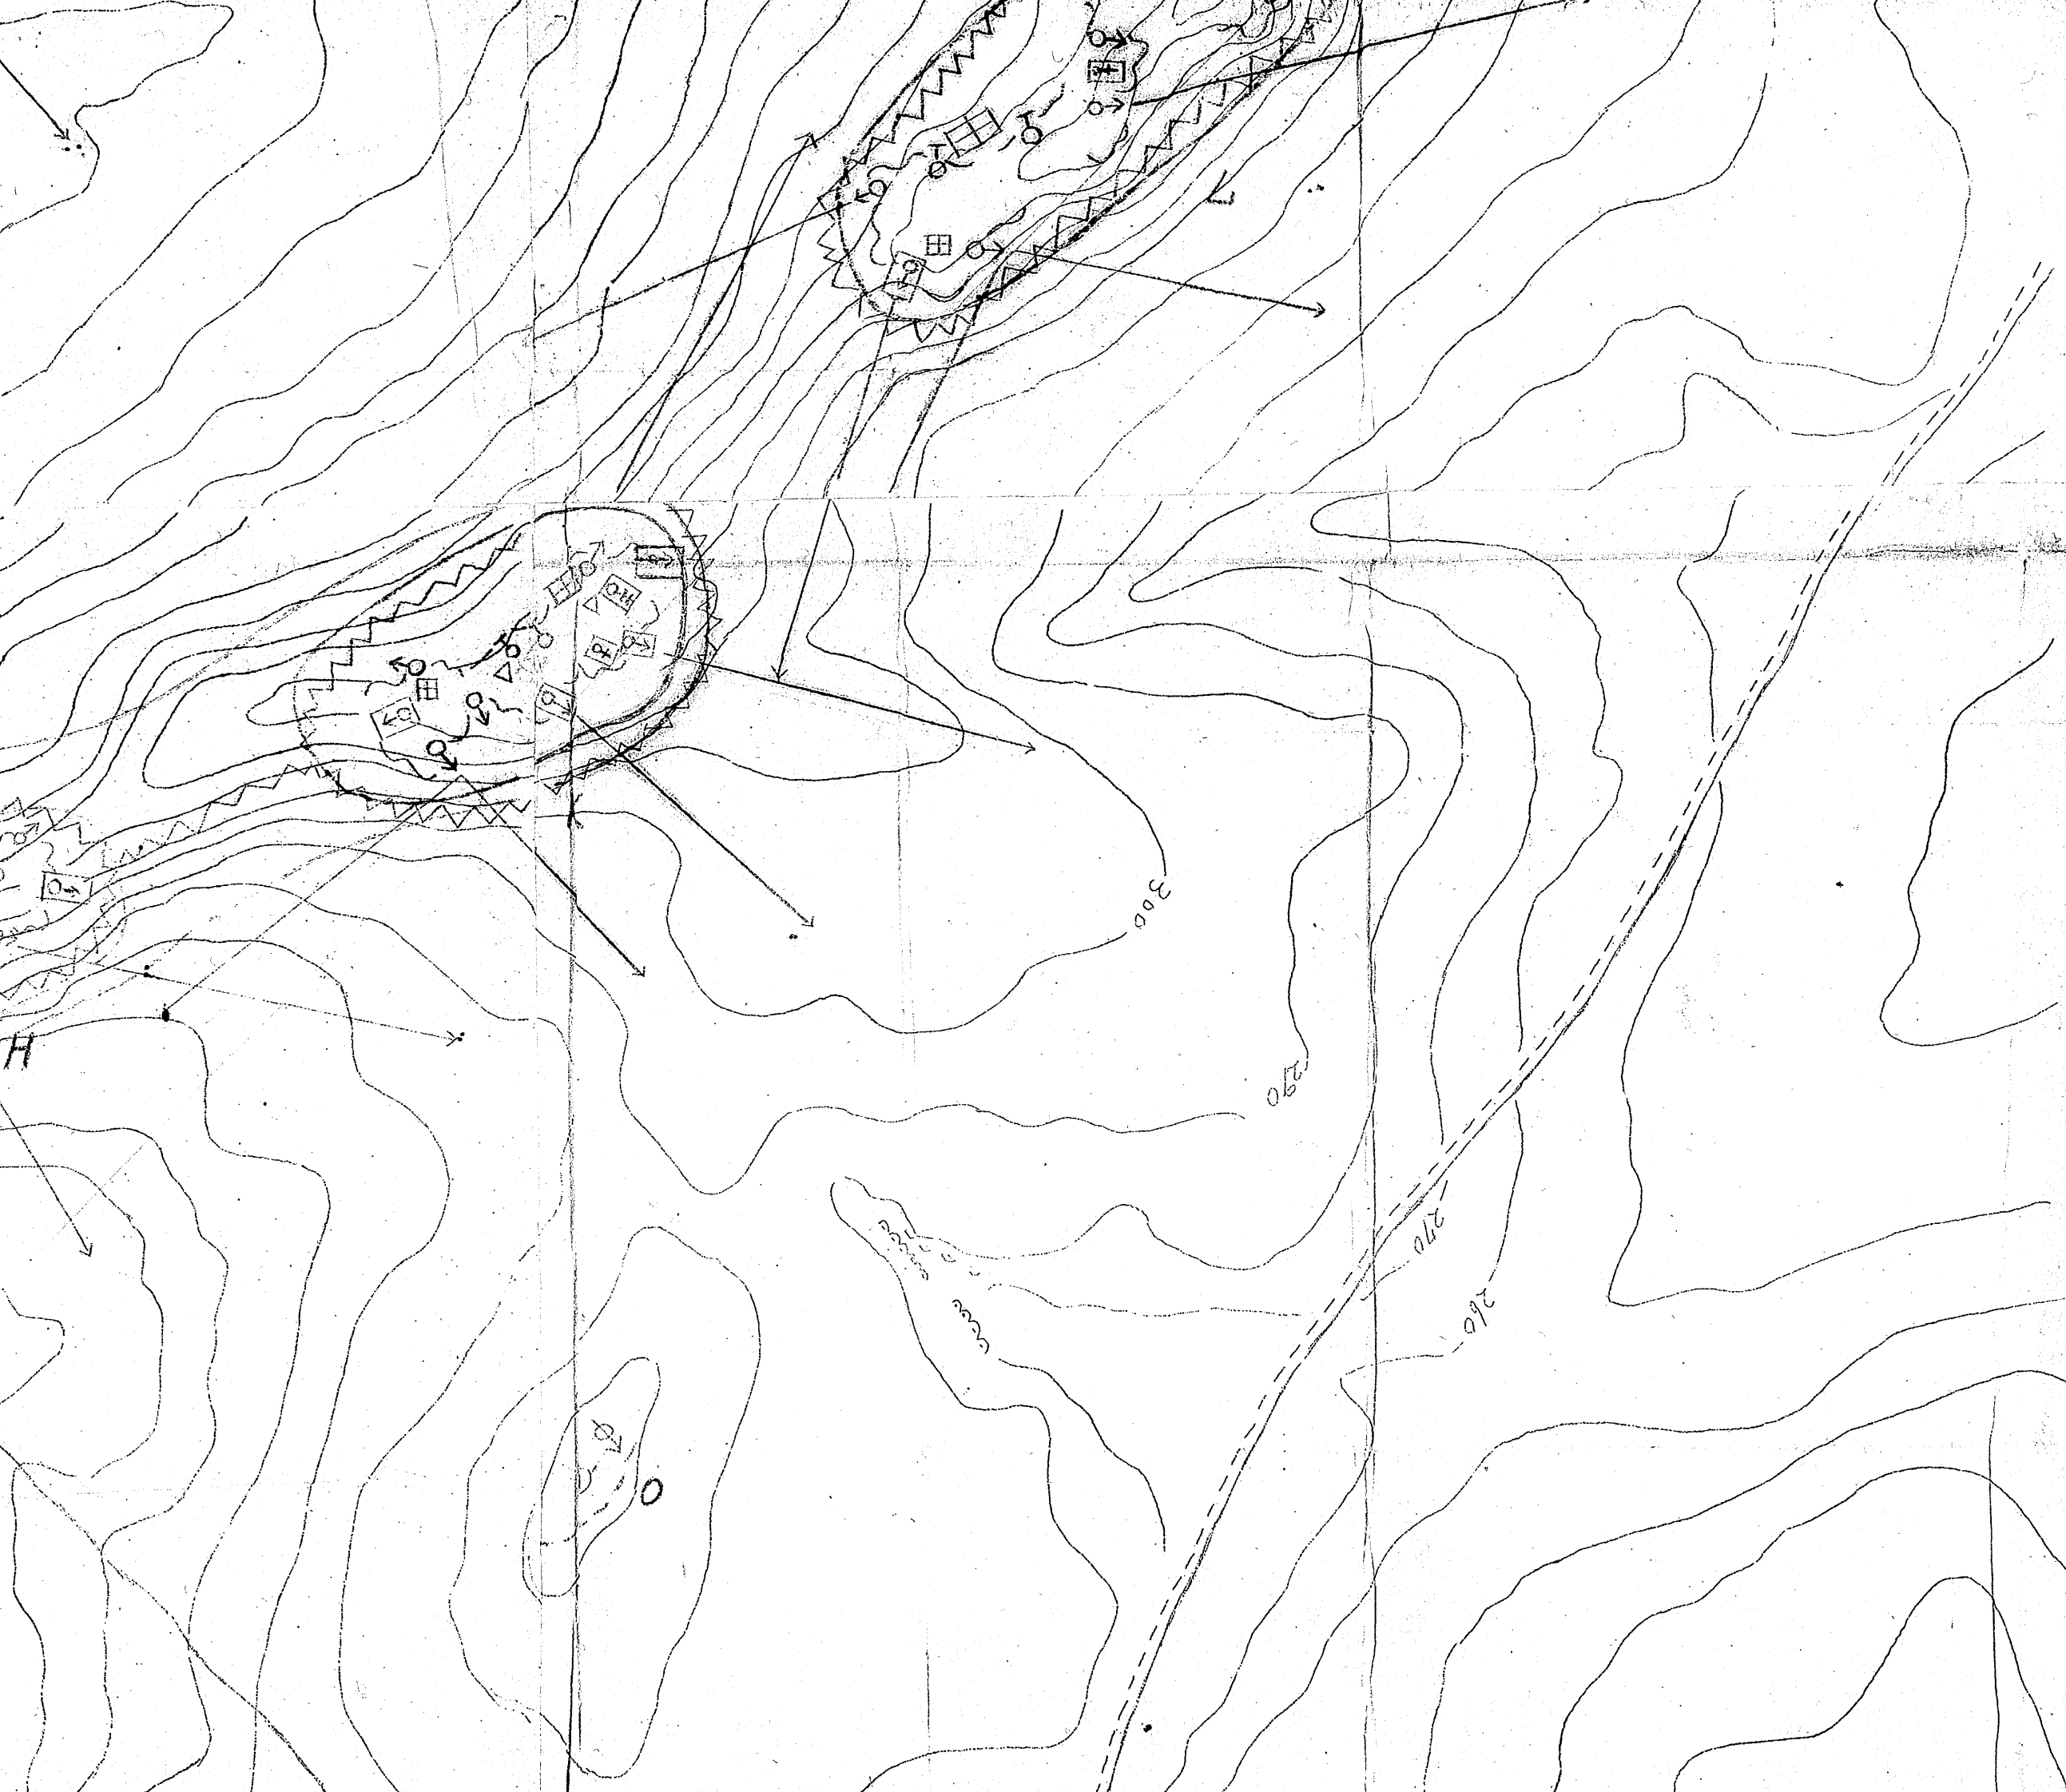



信天路

級用器故

國地圖

四

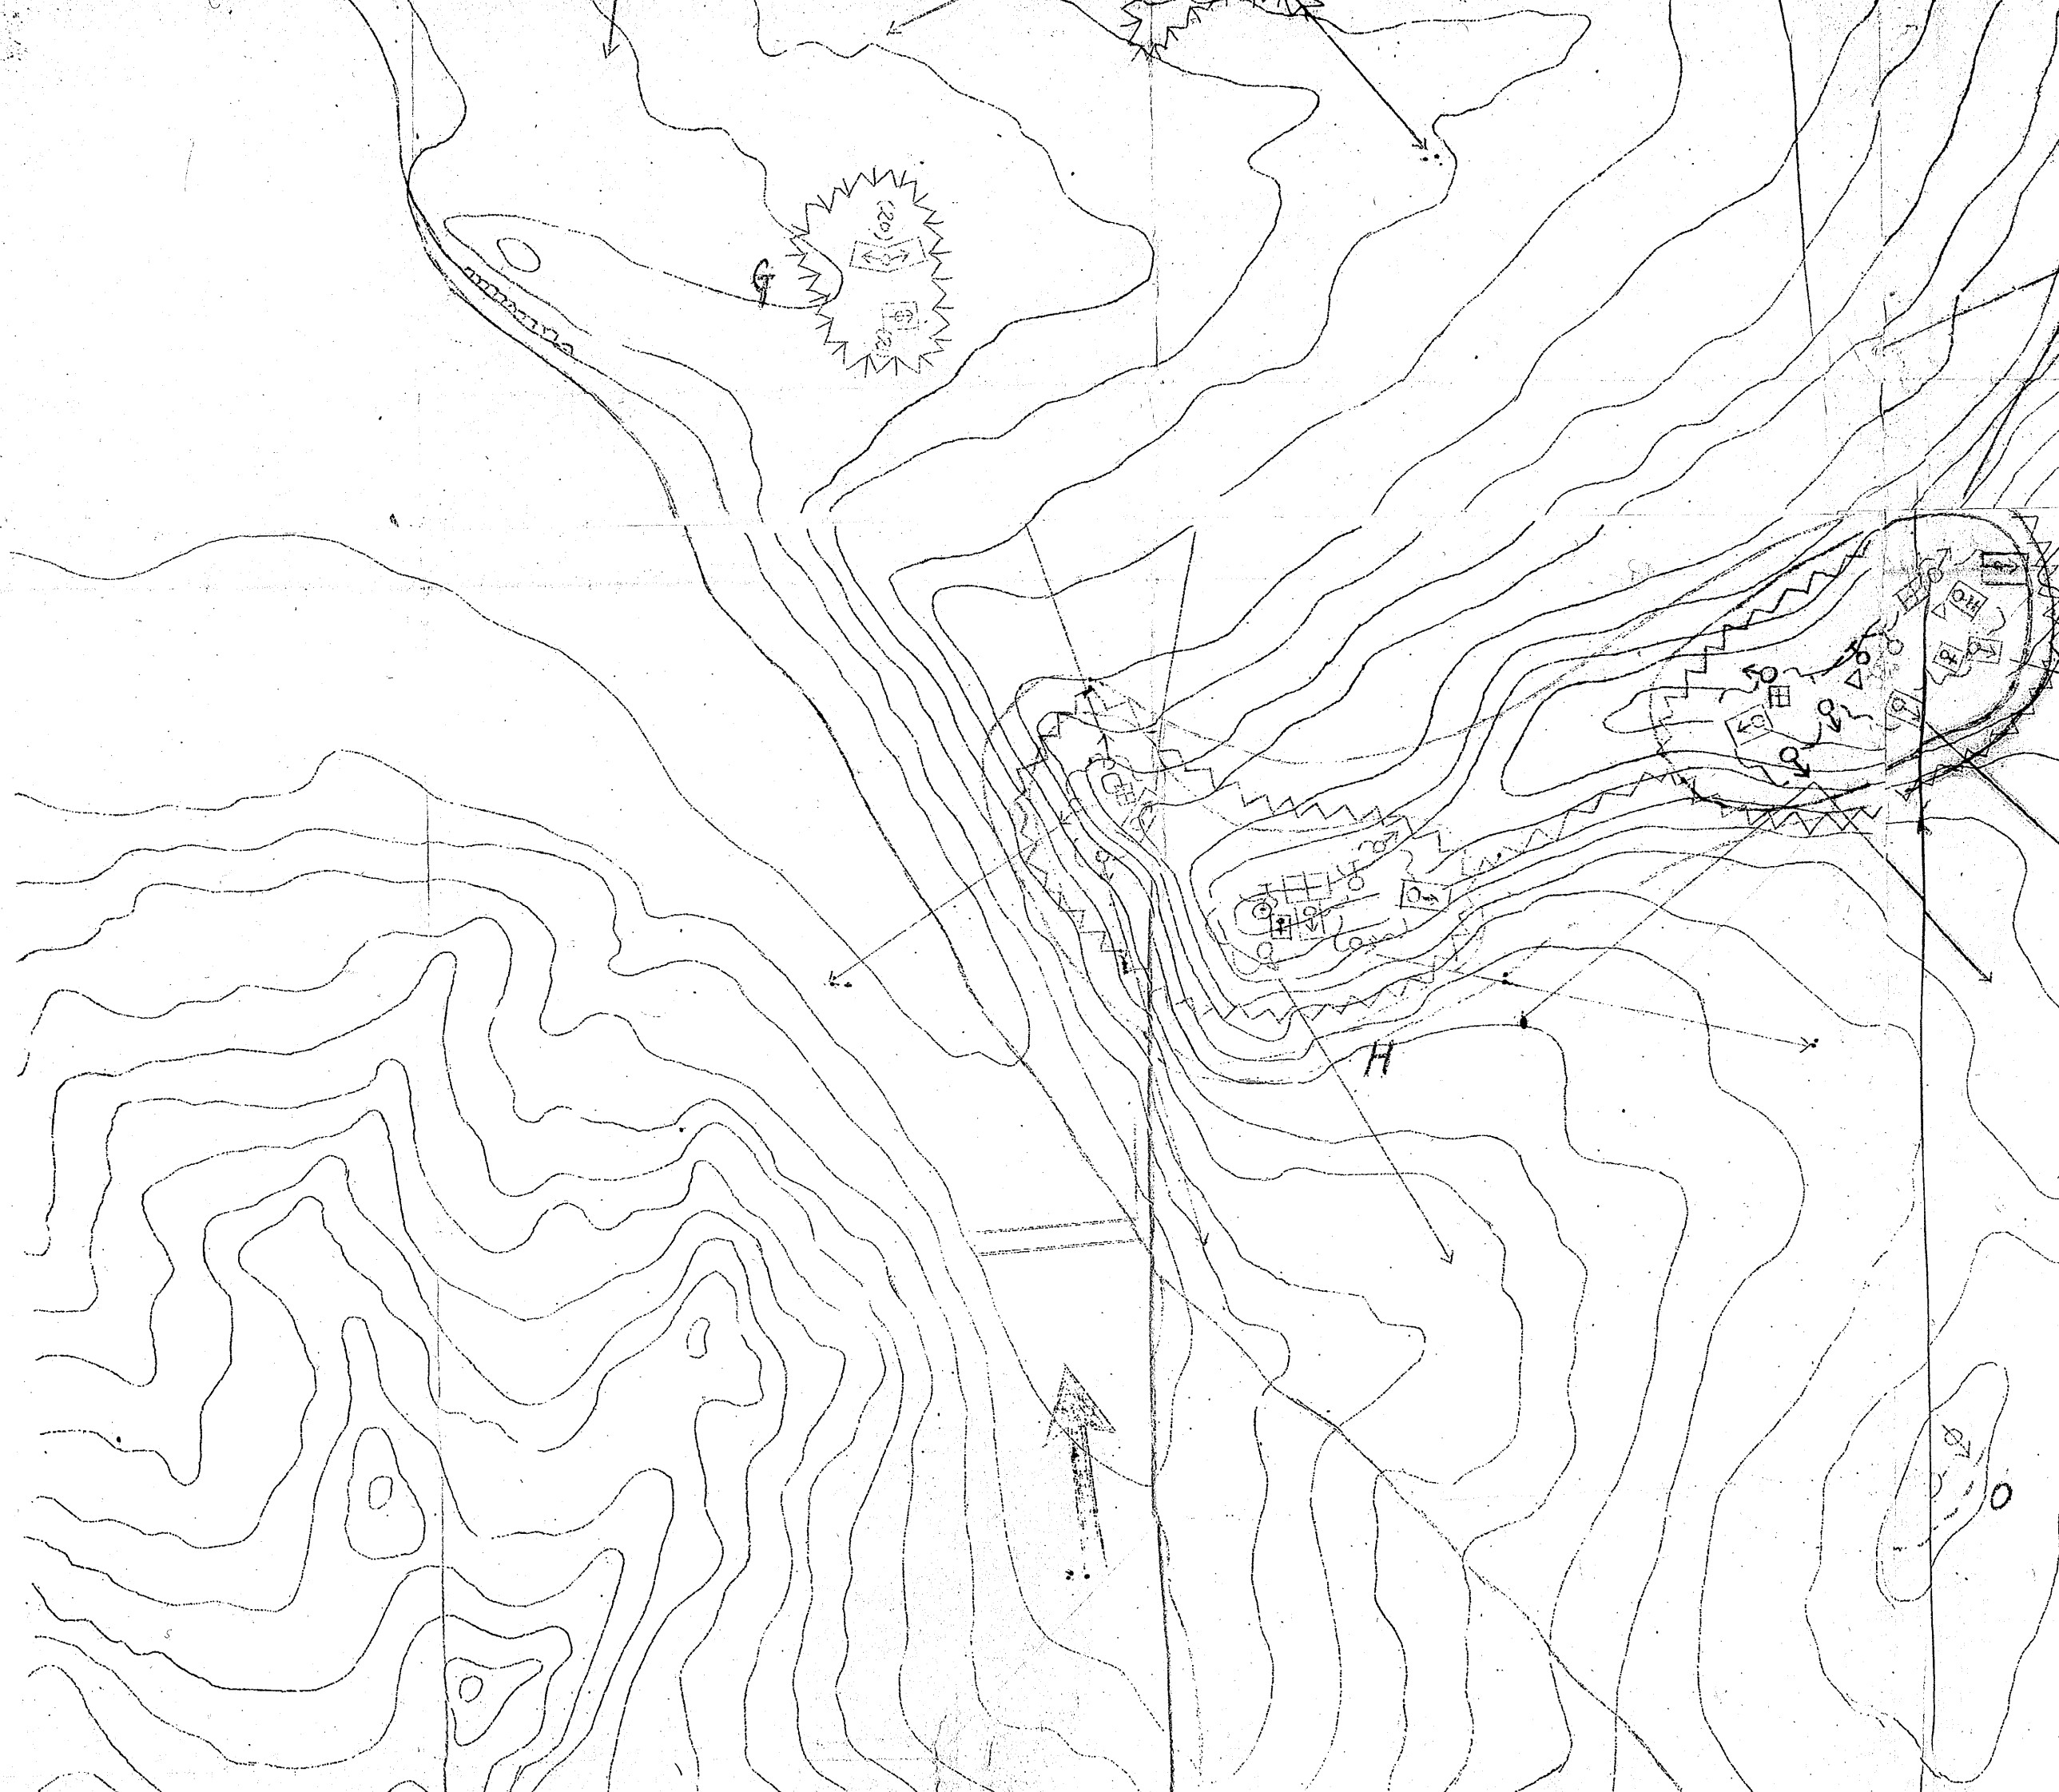


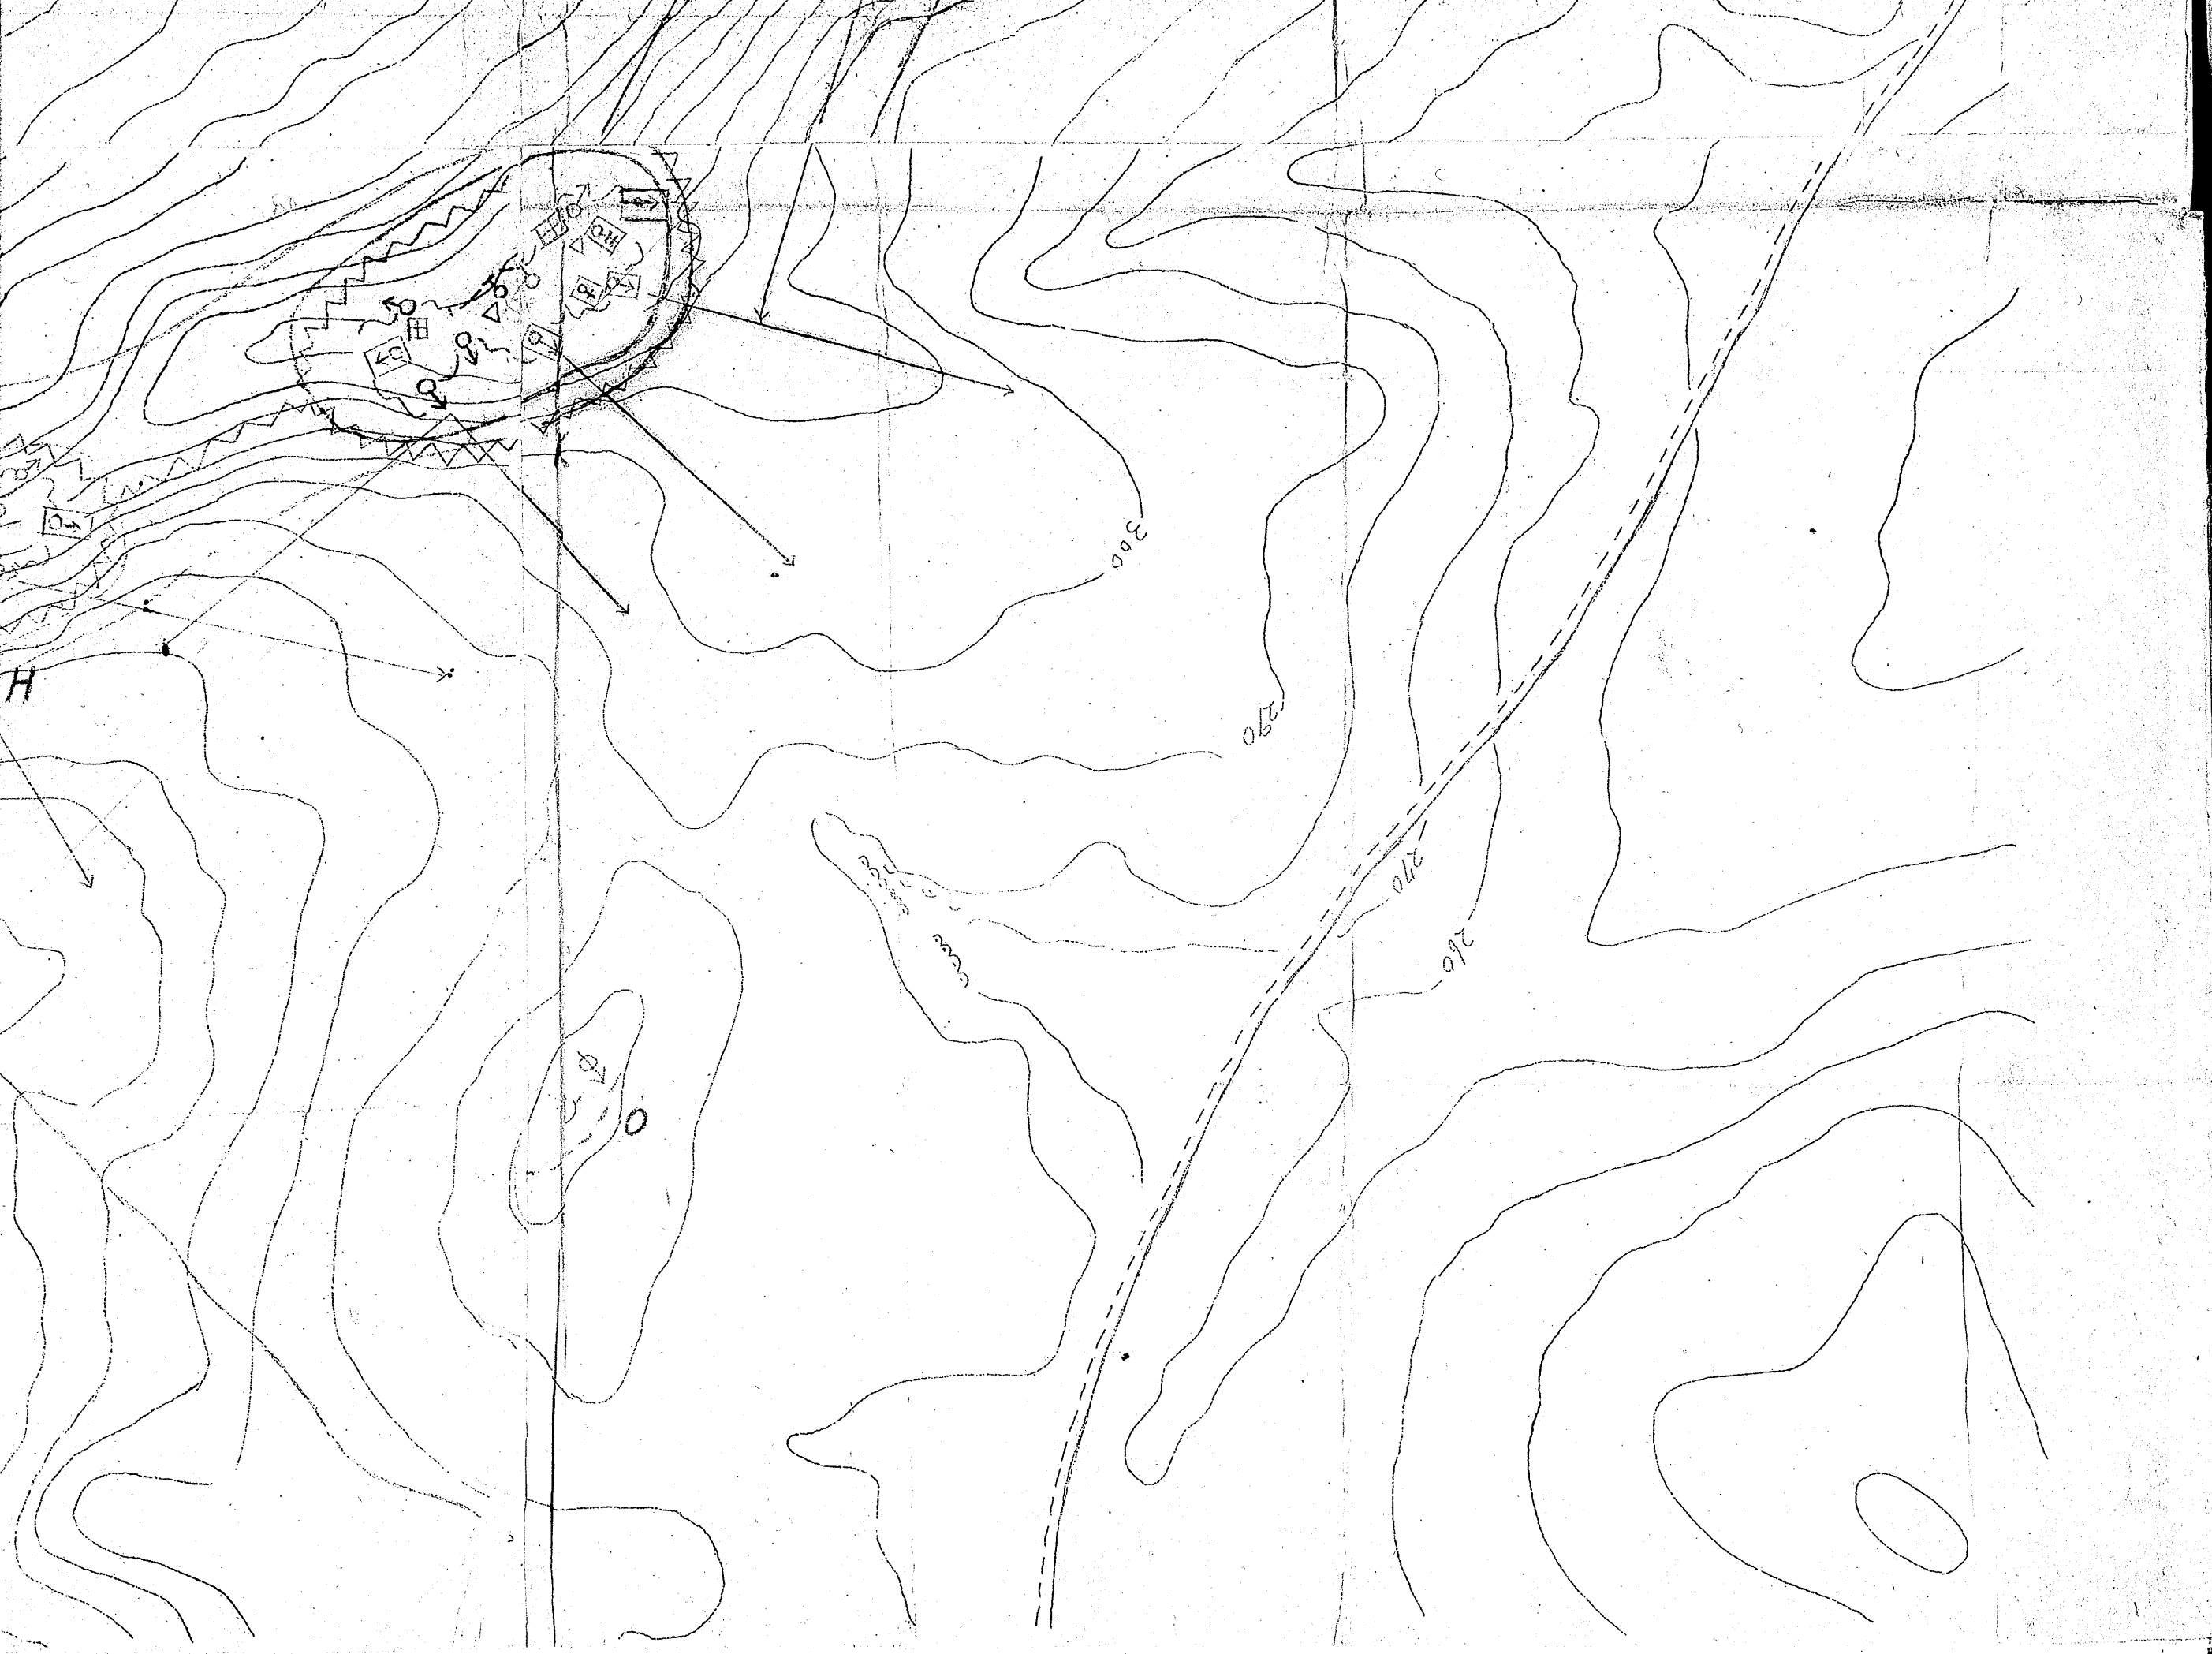


五本...

五本...

五本...

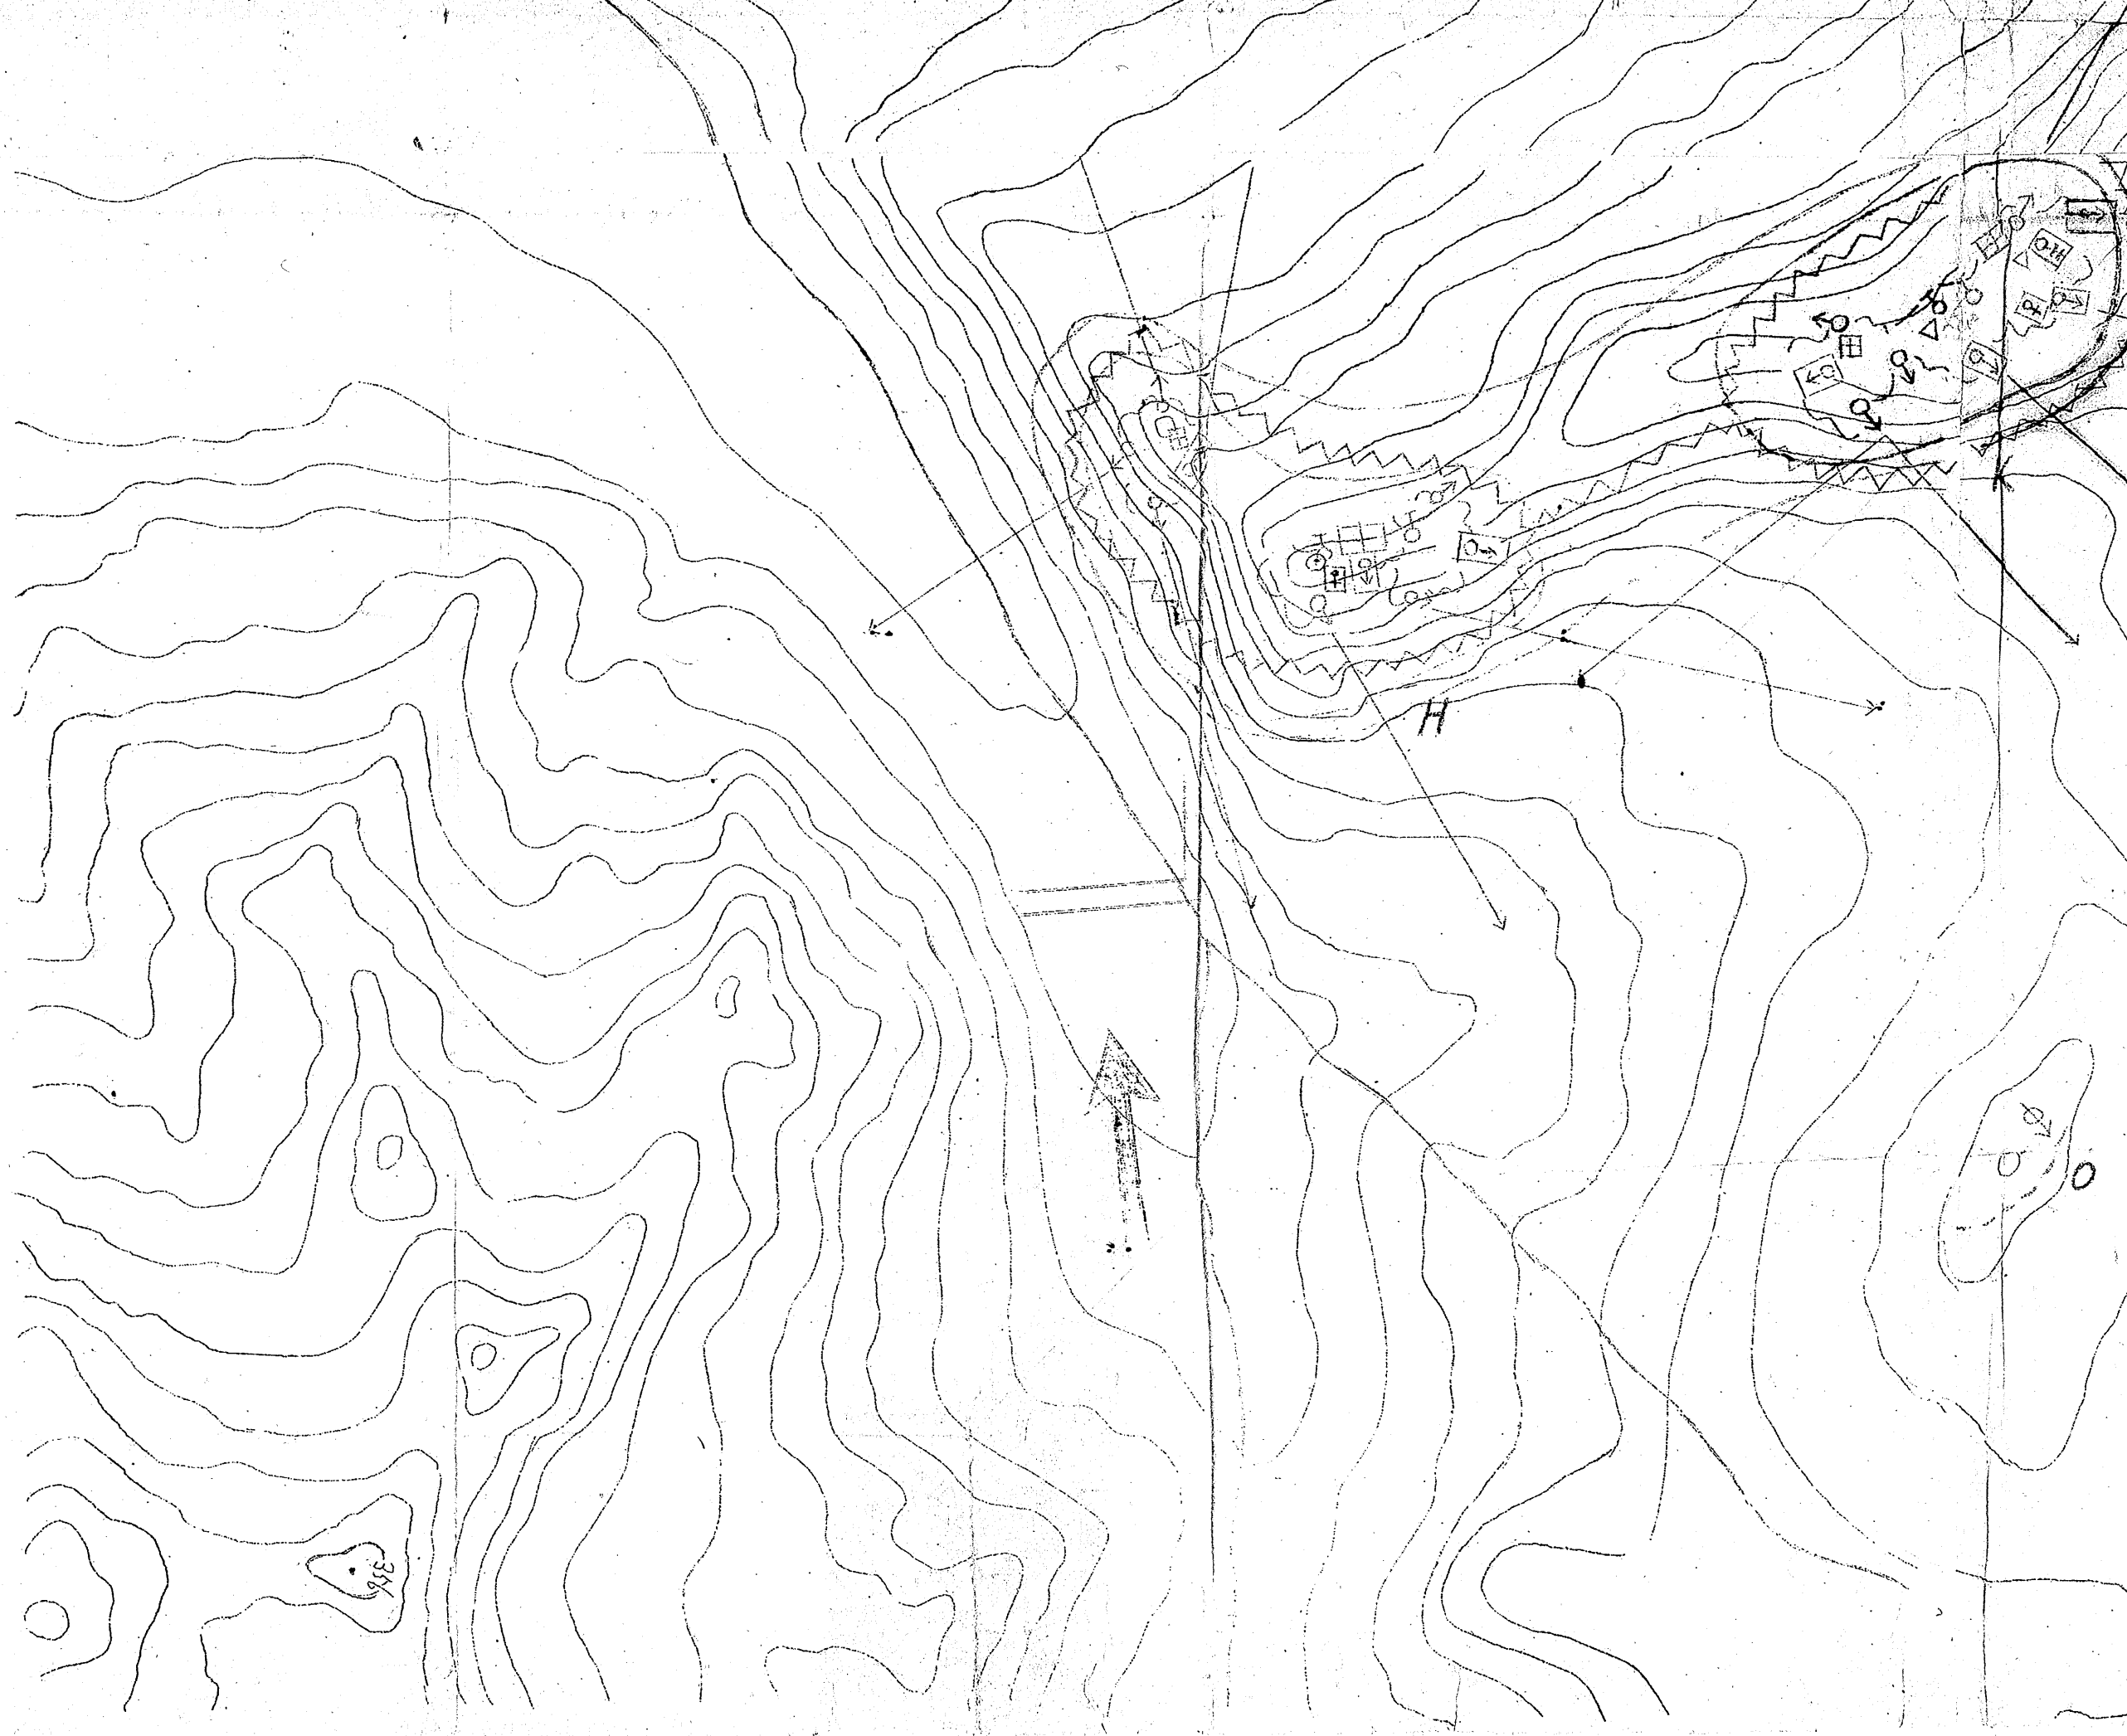


例一ノ地陣隊分般一

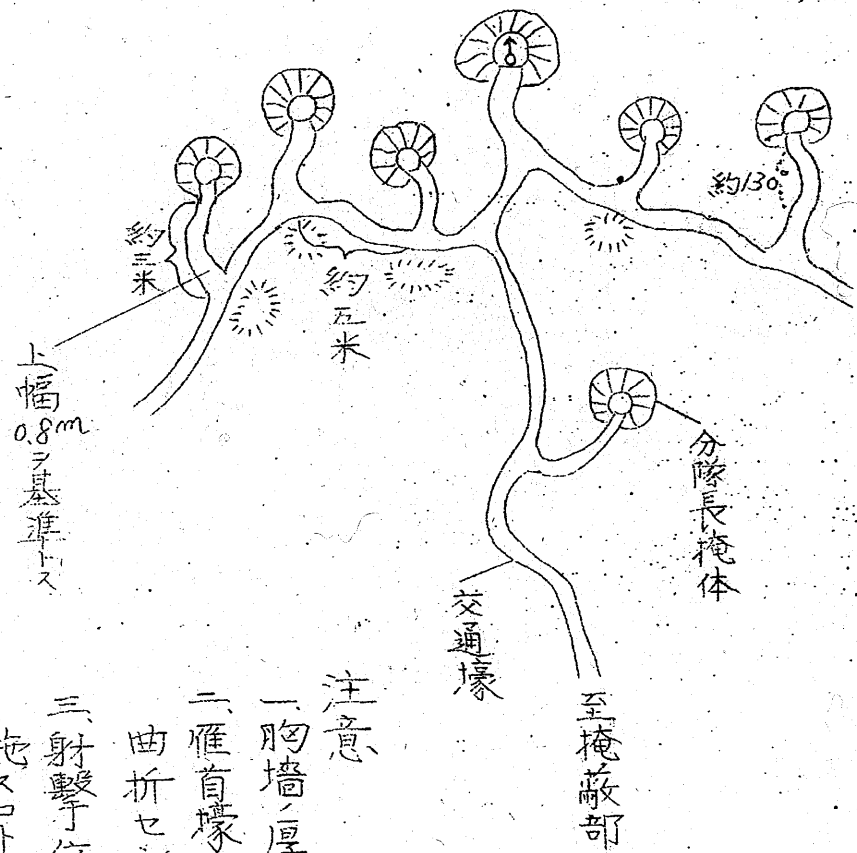

注意

- 一、胸牆ノ厚サヲ一米以上トス、
- 二、雁首壕ハ少クモ一三〇度以下ニ
曲折セシム
- 三、射撃丁位置ハ必ズ排水設備ヲ
施スコト
- 四、交通壕ノ所安ノ背牆ヲ設クルコト
- 五、實施後偽装ヲ完全ニスルコト

例一ノ地陣隊分彈擲

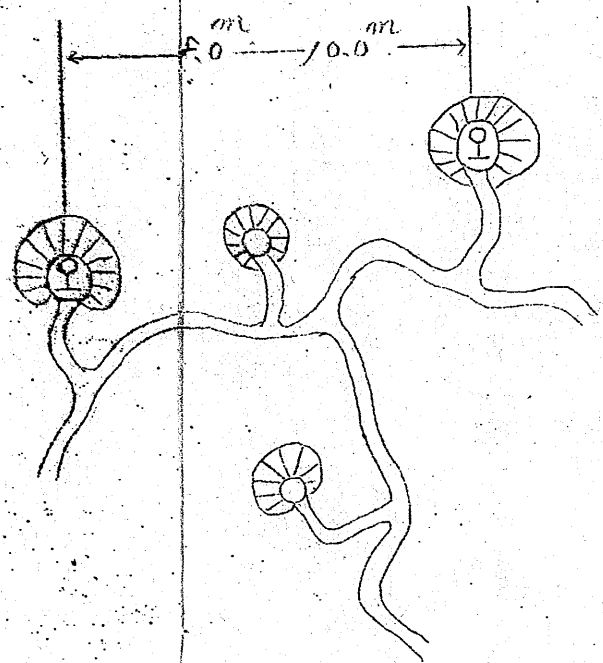

備考


- 一、重火器陣地ハ野戰築城教育規定ニ準ス
- 二、陣地ハ所陣地ニ準ス

附圖第一其ノ二


交通壕ハ主トシテ蛇行形若クハ電光形径始ラ採用スルモノトシ
土質其他ノ關係上左圖ノ如ク構築ス

交 通 壕

例一、面跡用地平

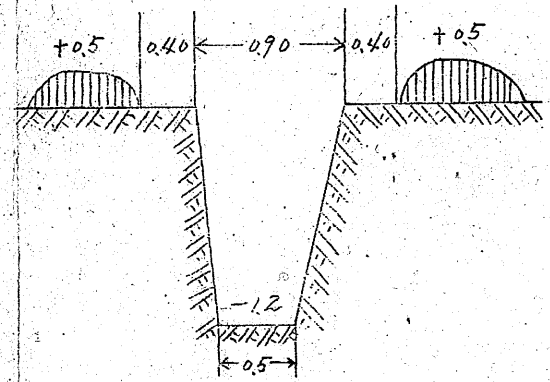

例一、面跡用地斜傾

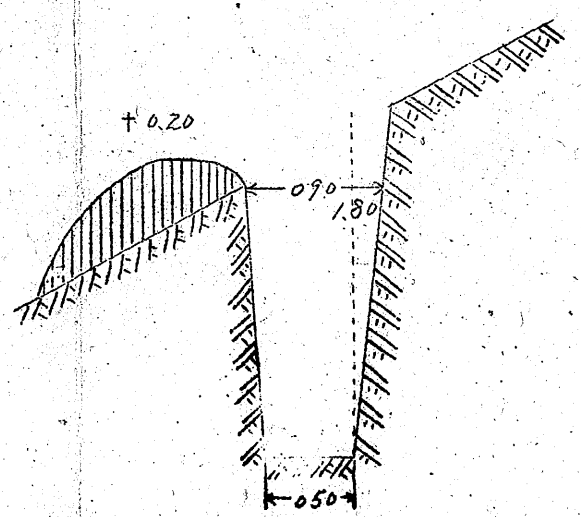


鐵 條 網


鐵條網ハ左ノ如ク構築ス

- (一) 第一線陣地ノ前線ハ三杭列四米幅トス
- (二) 陣内ノモ、ハ三杭列四米幅ノ低鐵條網トス
- (三) 第一線以外ノモ、ハ二杭列三米幅トス
- (四) 第一線陣地鐵條網ト雖モ遮蔽ヲ必要トスル場合ハ低鐵條網トナス
- (五) 構築ハ螺旋杭ヲ使用シ植杭ニ實施ス

合場、列杭三

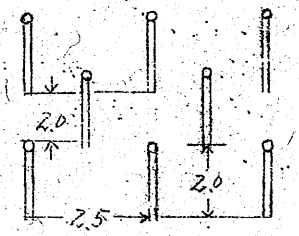


合場、列杭二

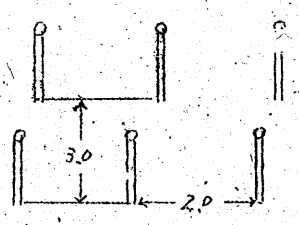


土質其角ノ懸架ノ有圖ノ各ノ懸架ノ
交通壕ノ年々ノ改良ノ在る所ノ一圖ヲ先登ルルニ其匠ノ工夫ノ詳


1/50 所測觀

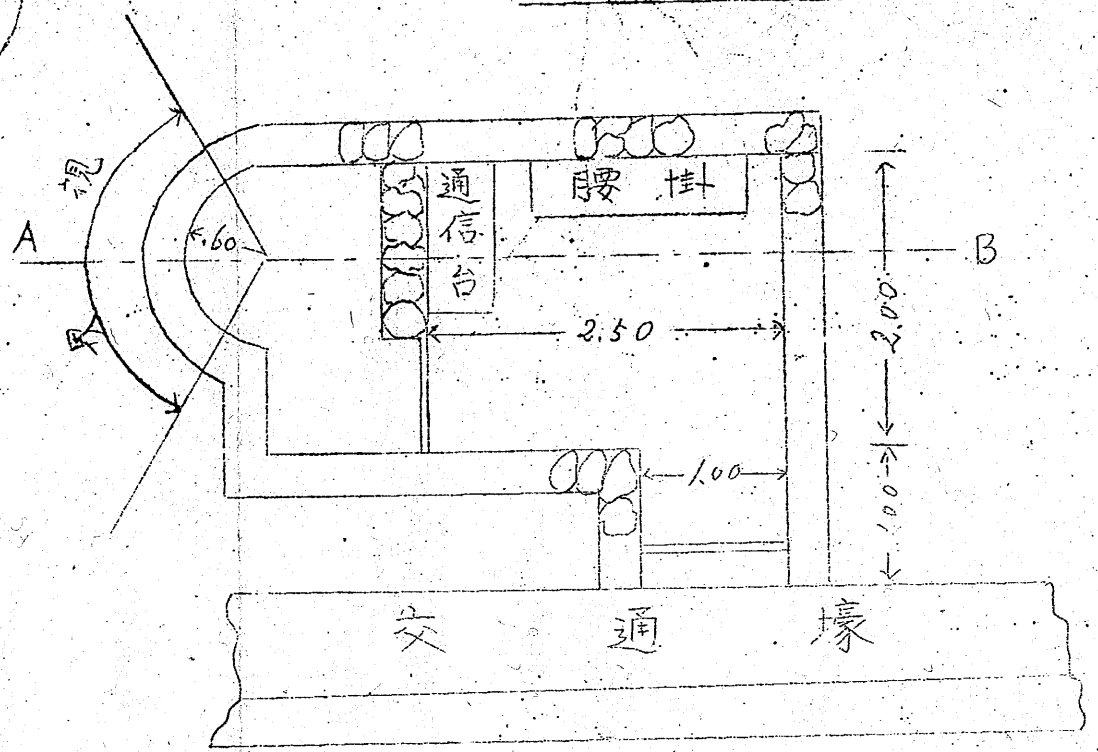


1/50 所測觀

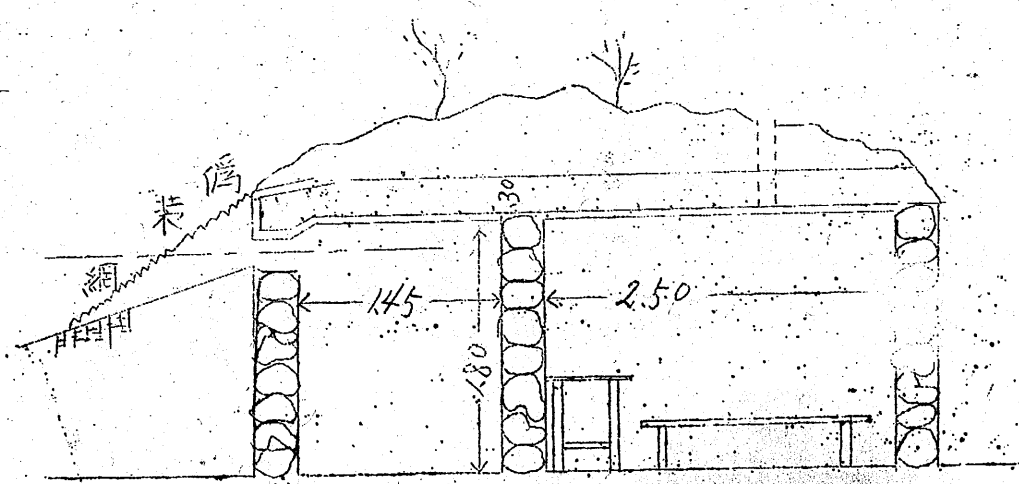

1/50 所視


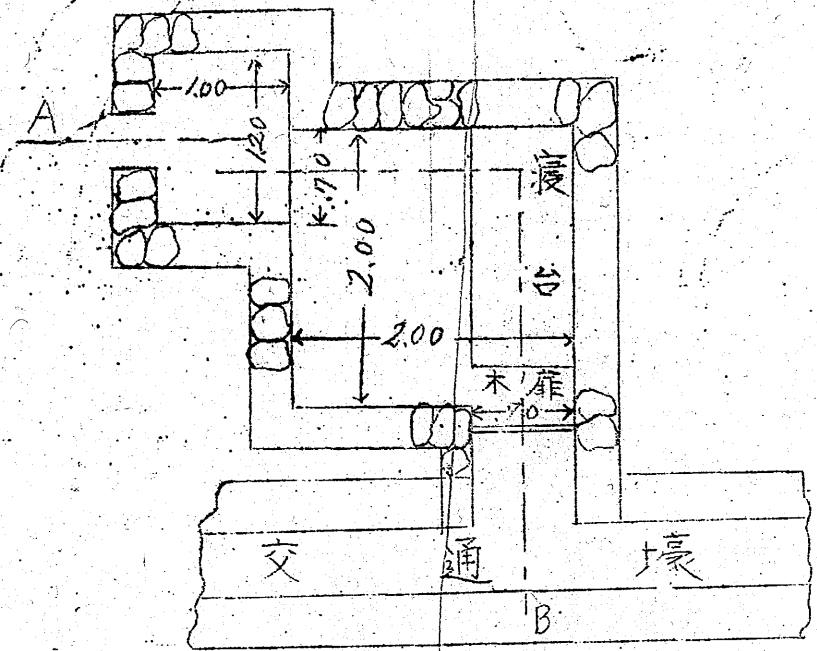


A.B. 断面圖 1/50

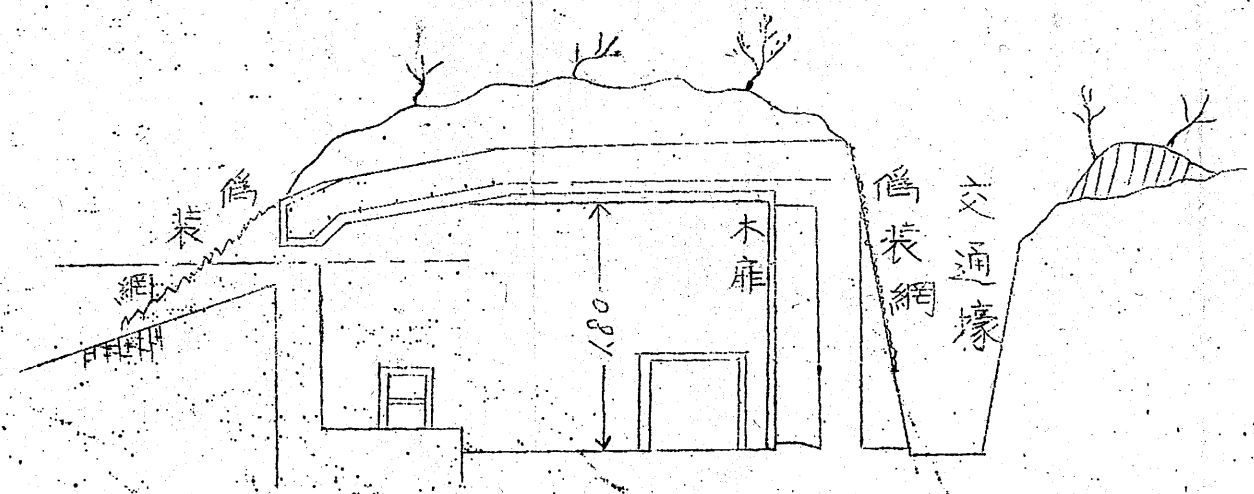

輕掩蓋監視所構築圖


(縮尺十分之一)

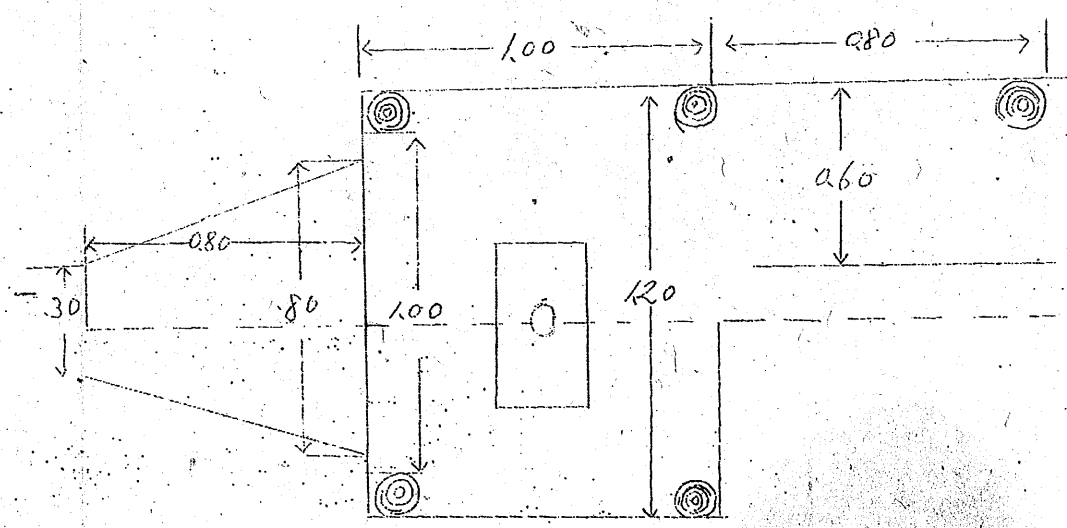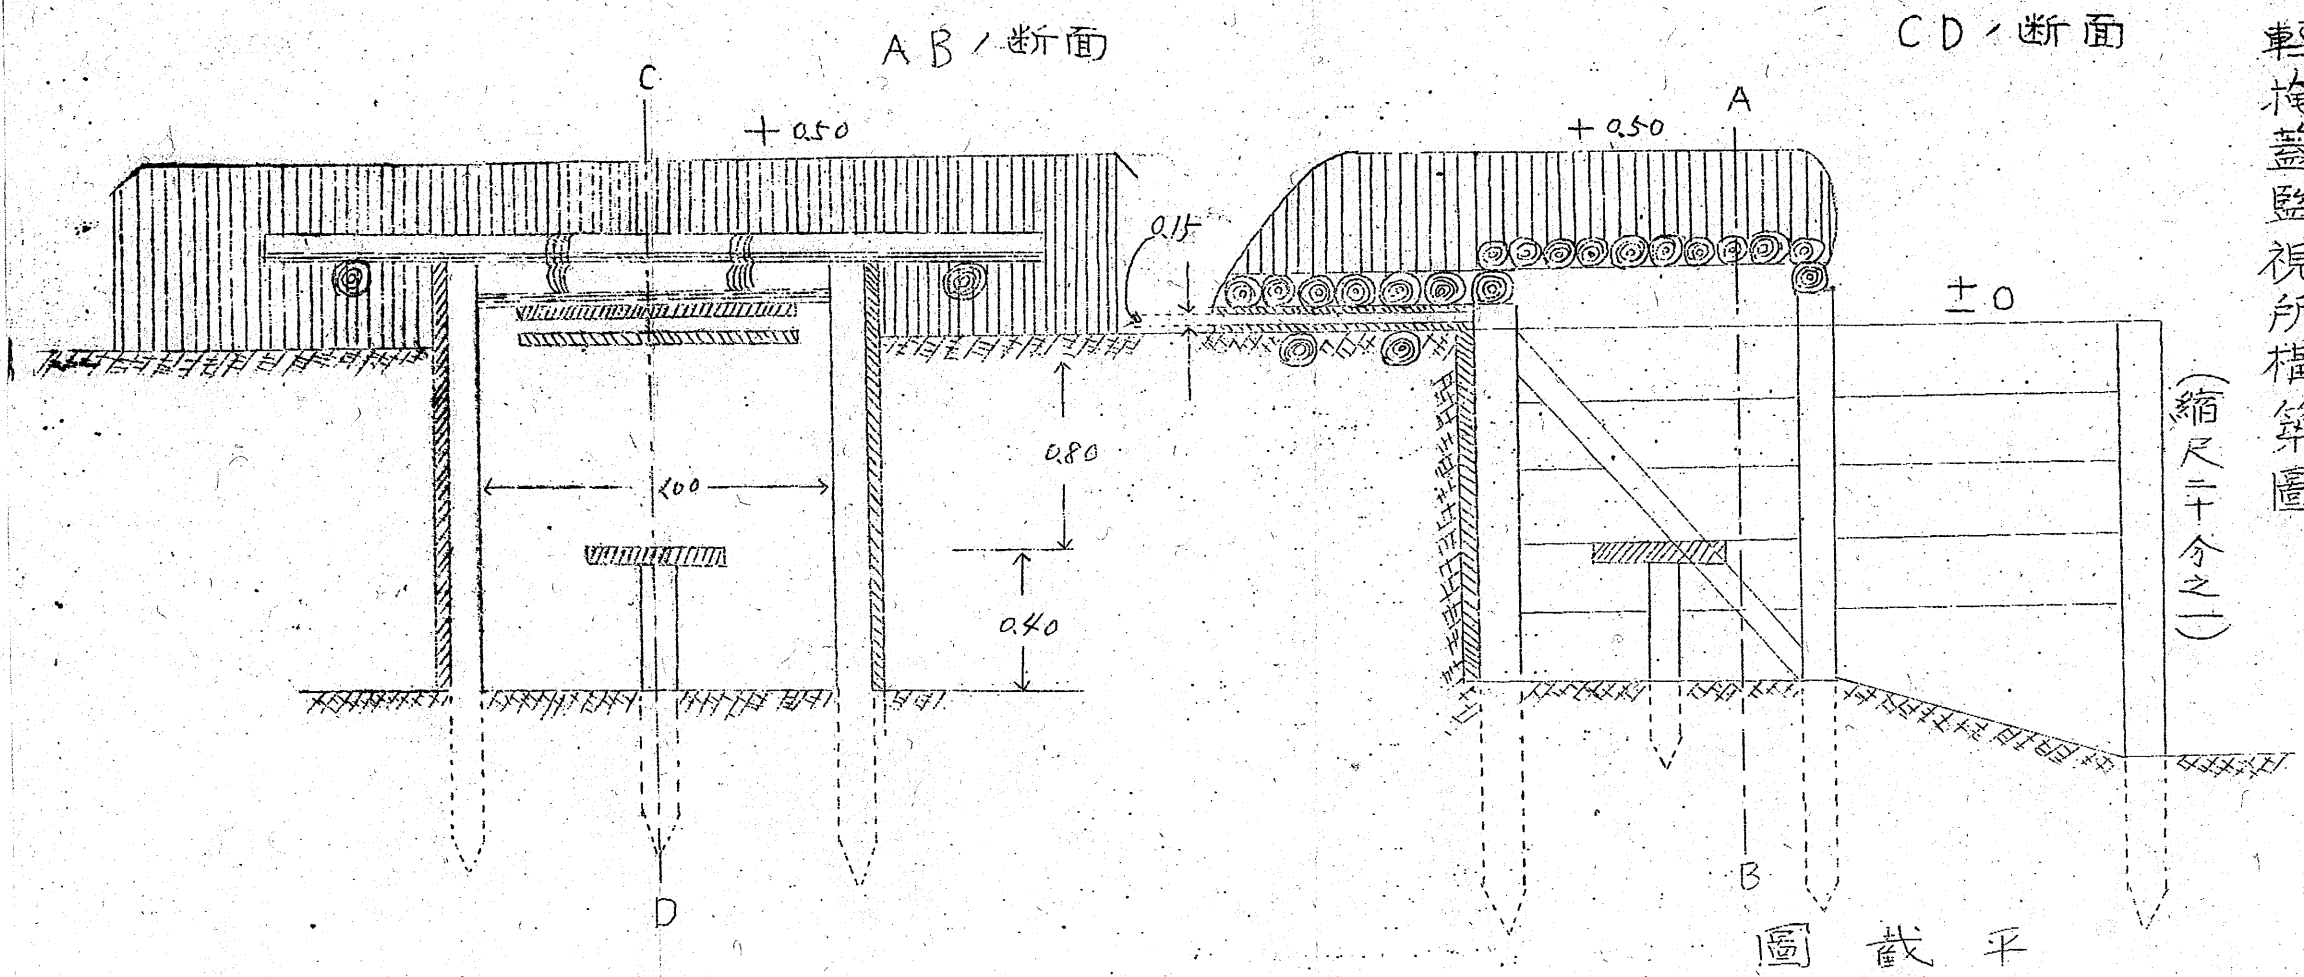

附圖第一共五

步兵隊指揮所

大隊砲側庫

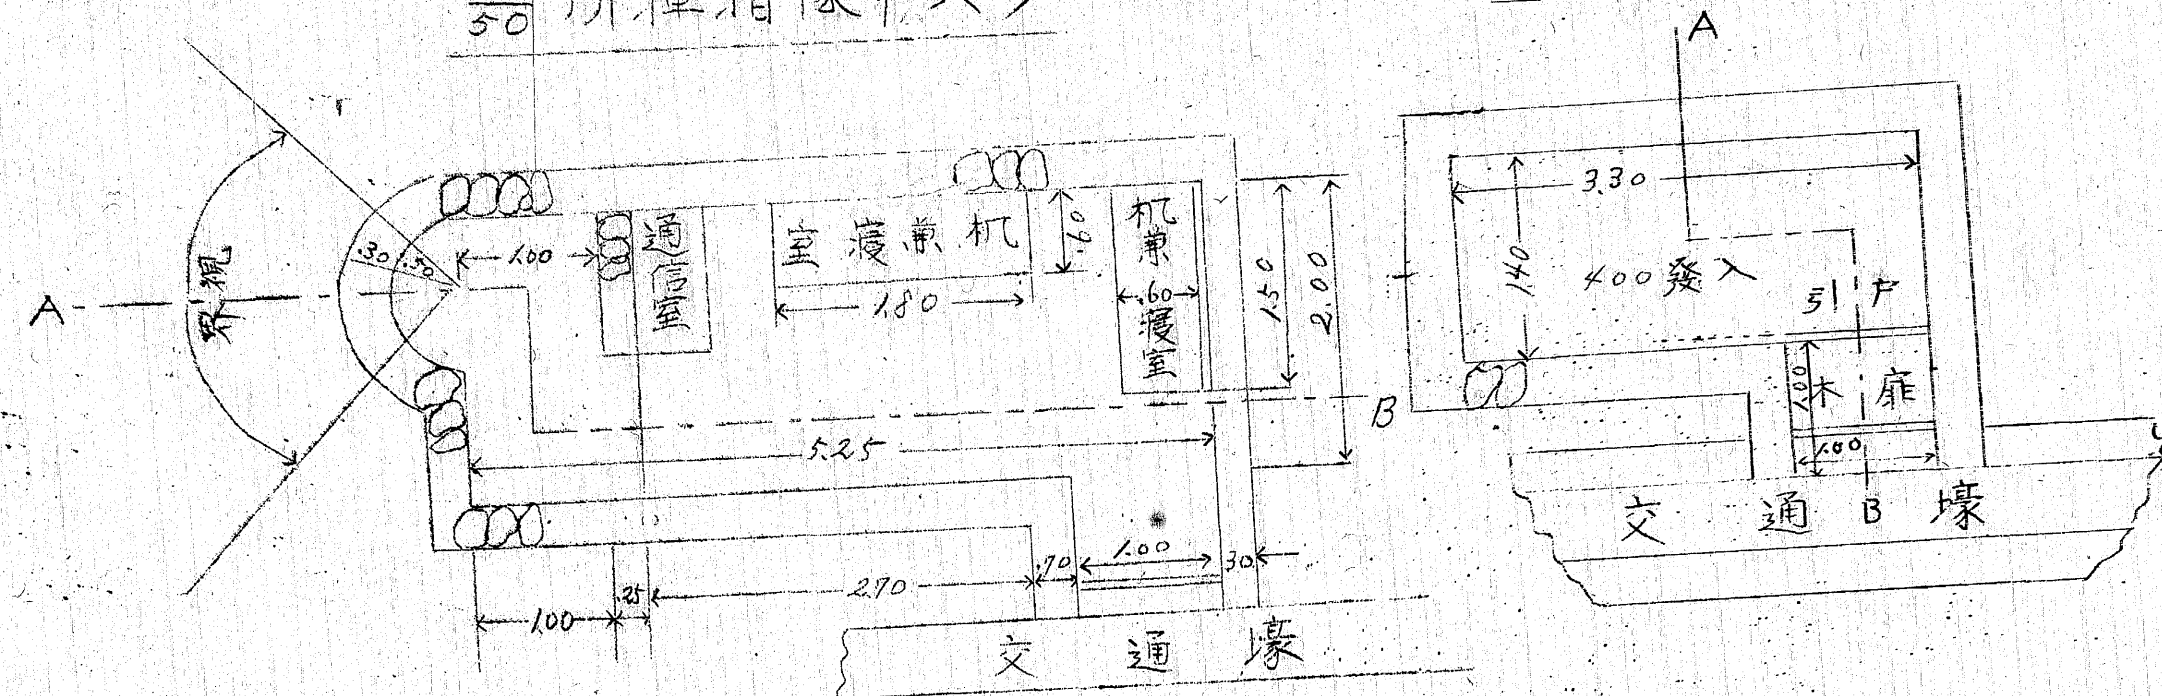

A~B 断面圖

A~B 断面圖

