




所在地：岡山市南方2丁目13-1 旧国立岡山病院跡地
敷地面積：17,546m²

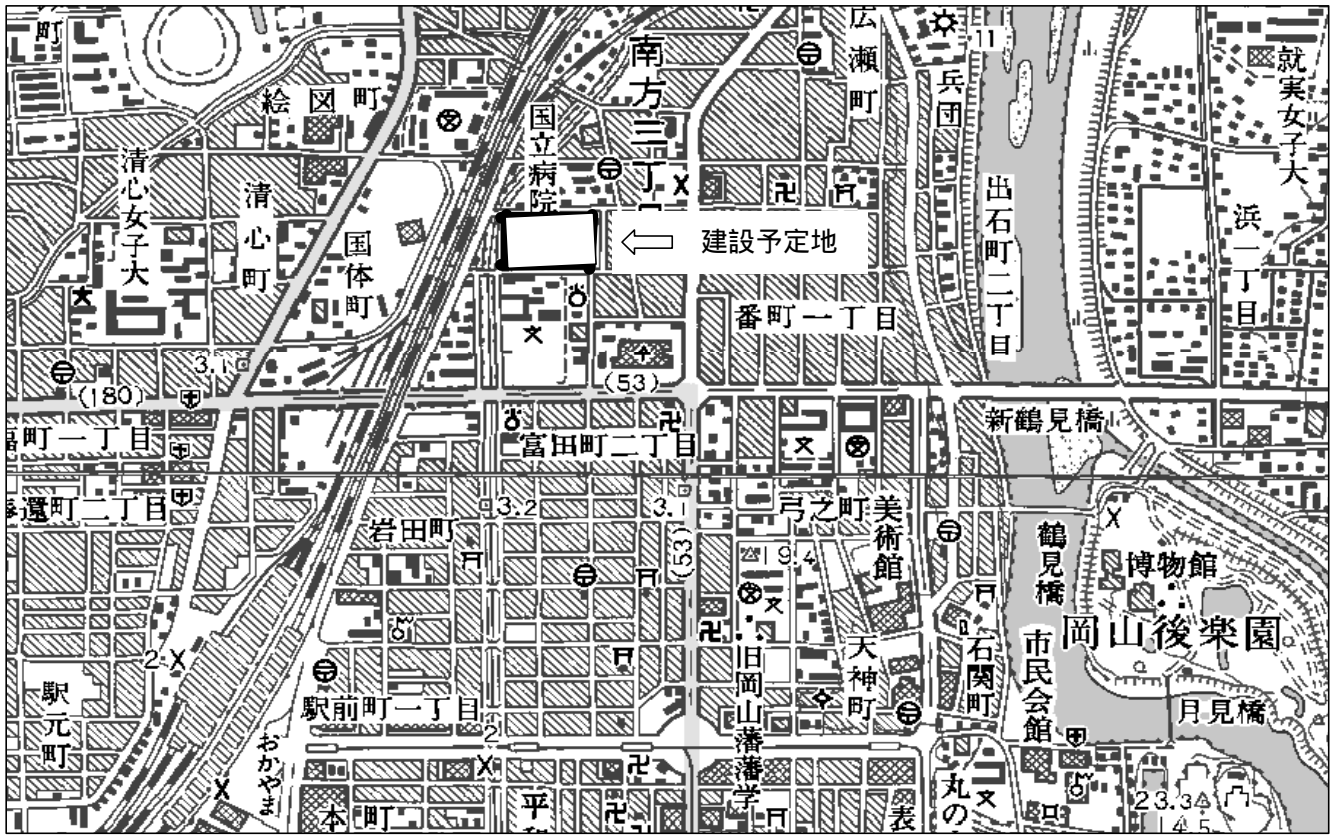

周辺拡大図

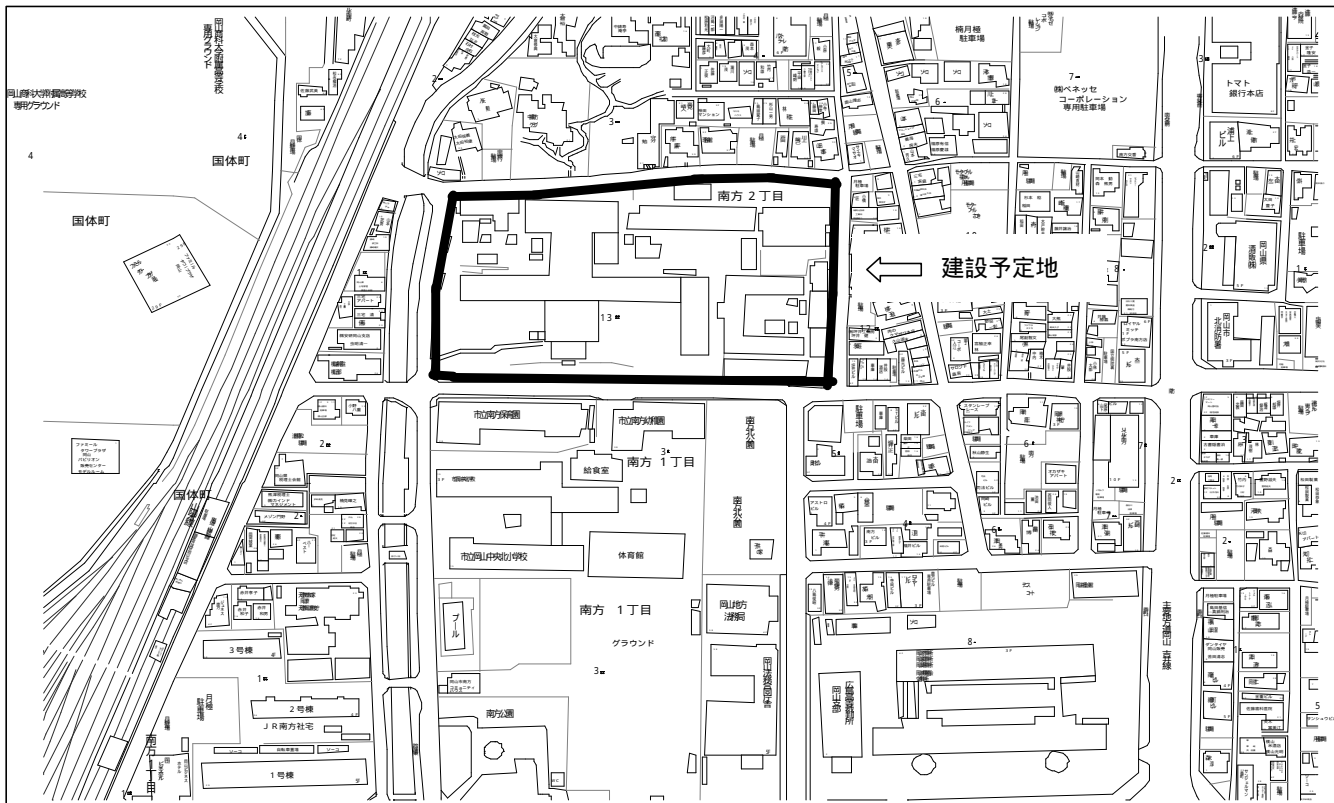

新総合福祉・ボランティア・NPO会館 (仮称) 等位置図

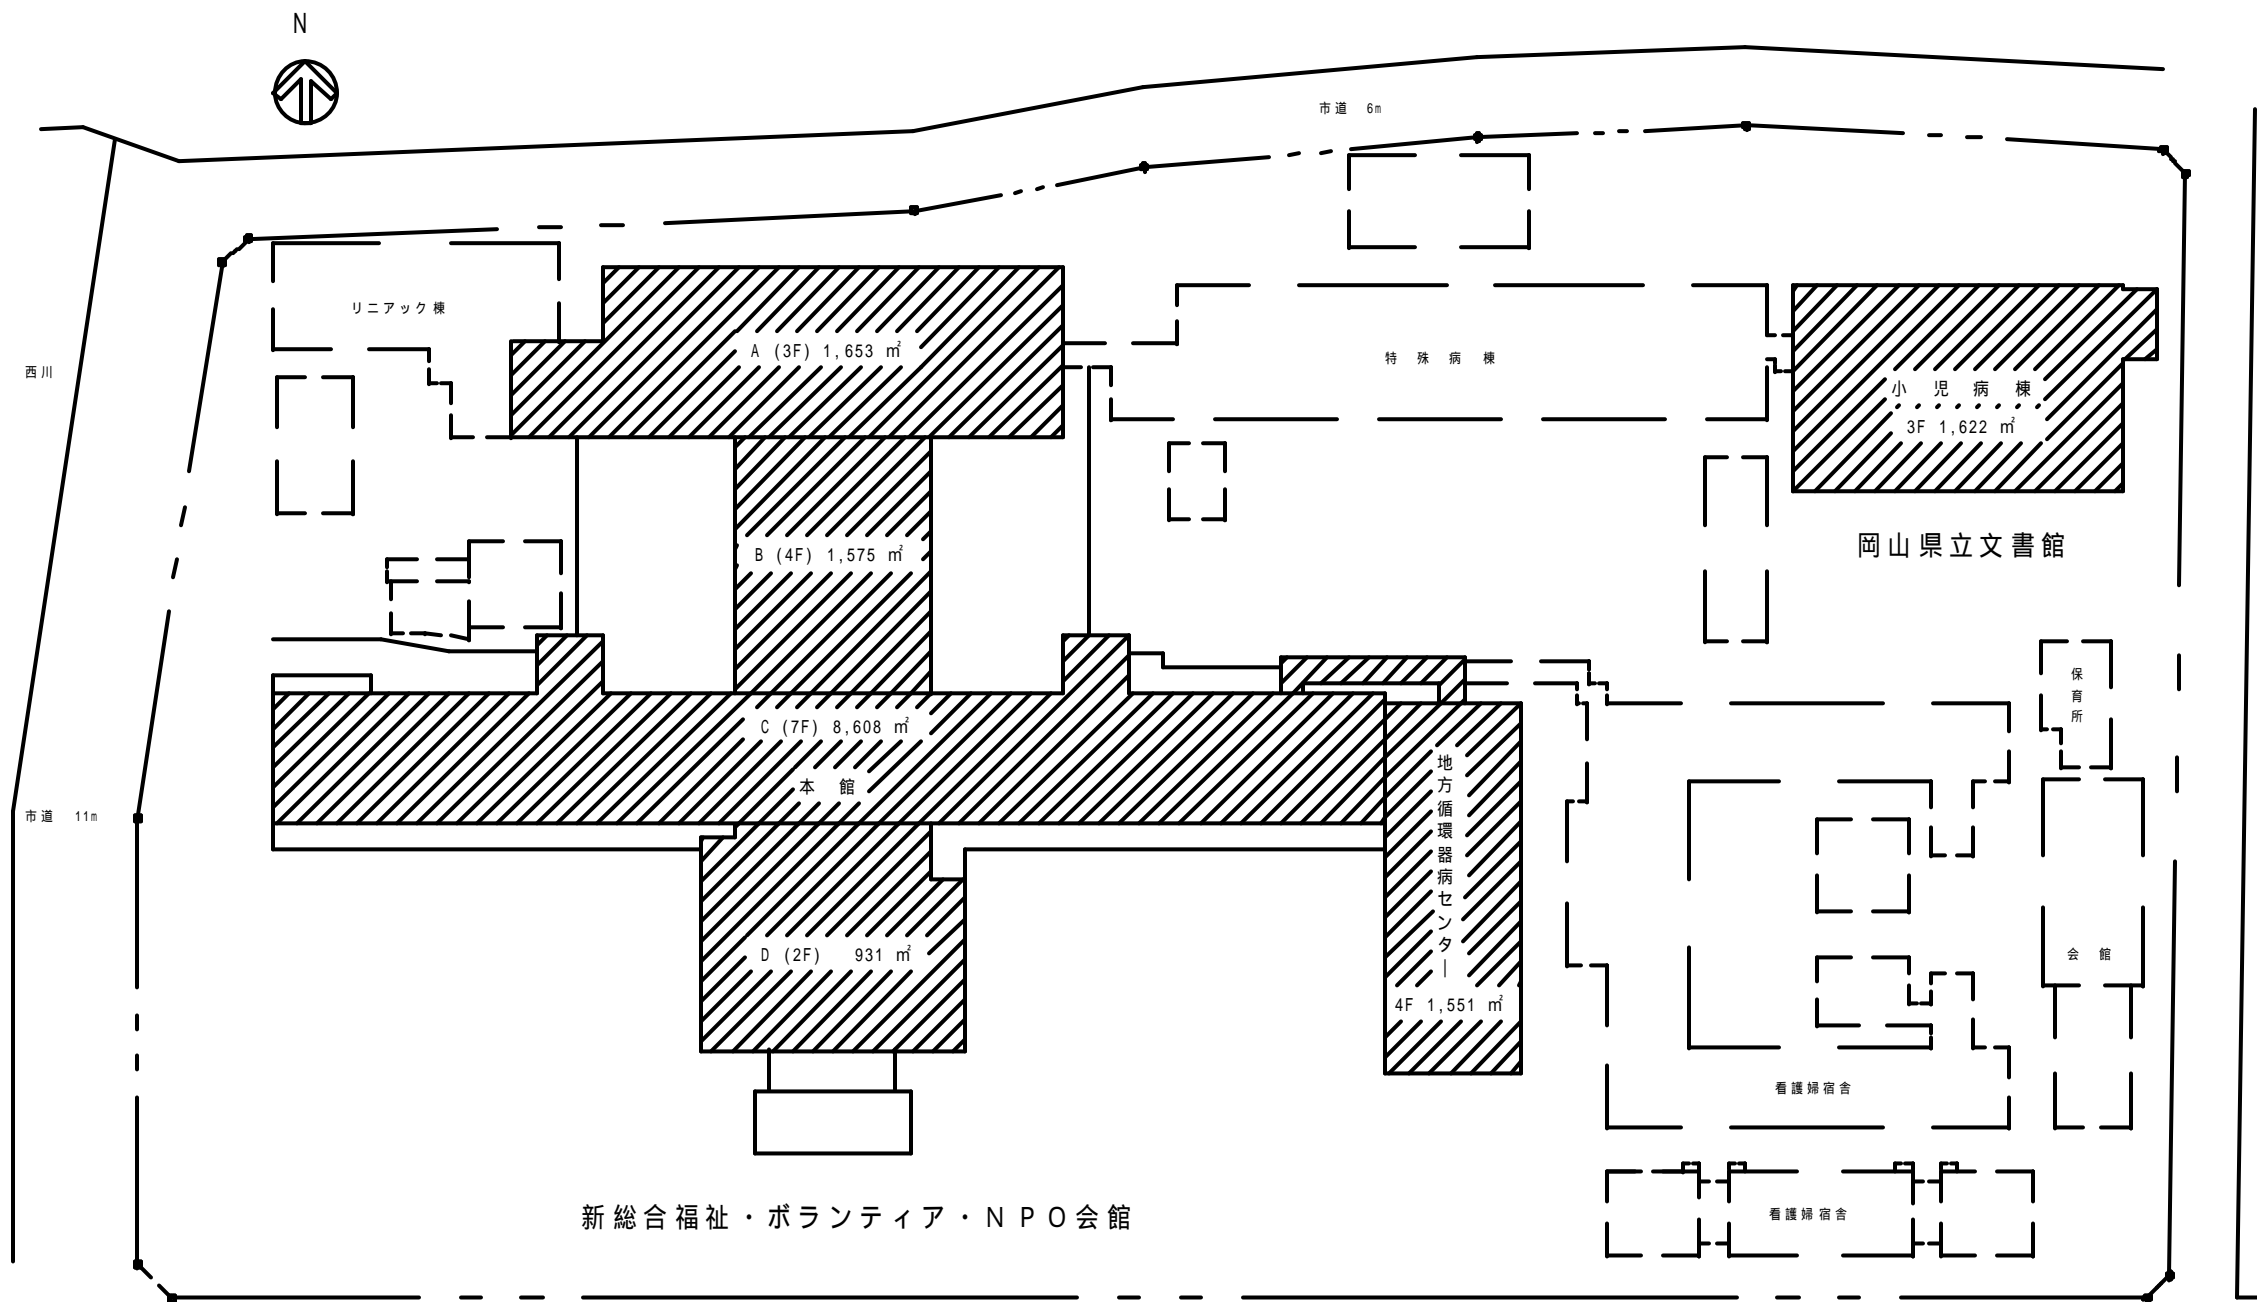


新総合福祉・ボランティア・NPO会館


凡例



新総合福祉・ボランティア・NPO会館（仮称）等配置図 S=1/1,000

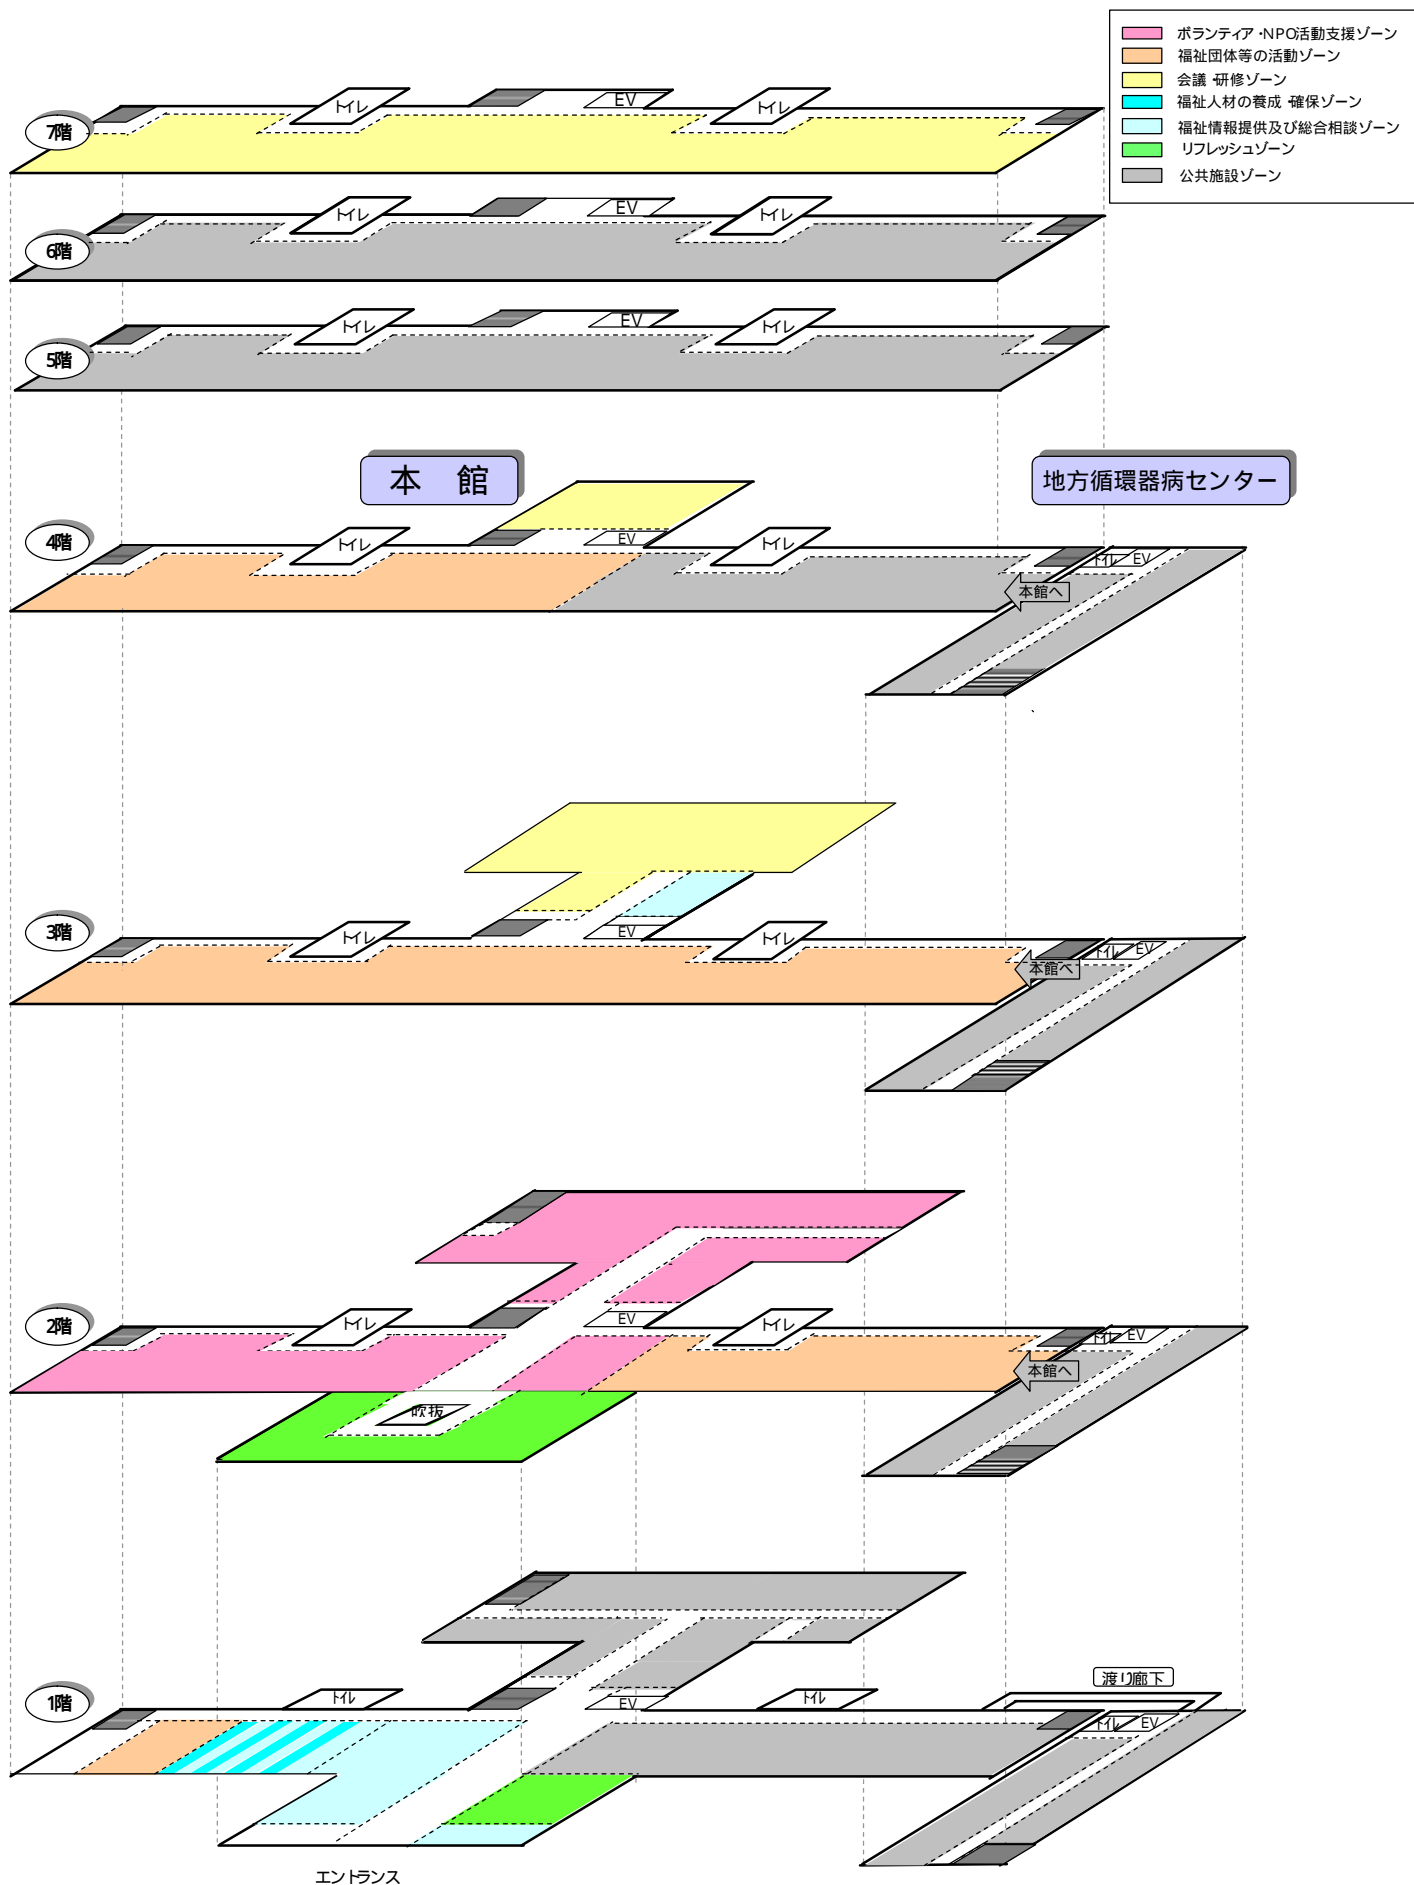

ゾーン配置図 (新総合福祉・ボランティア・NPO会館)

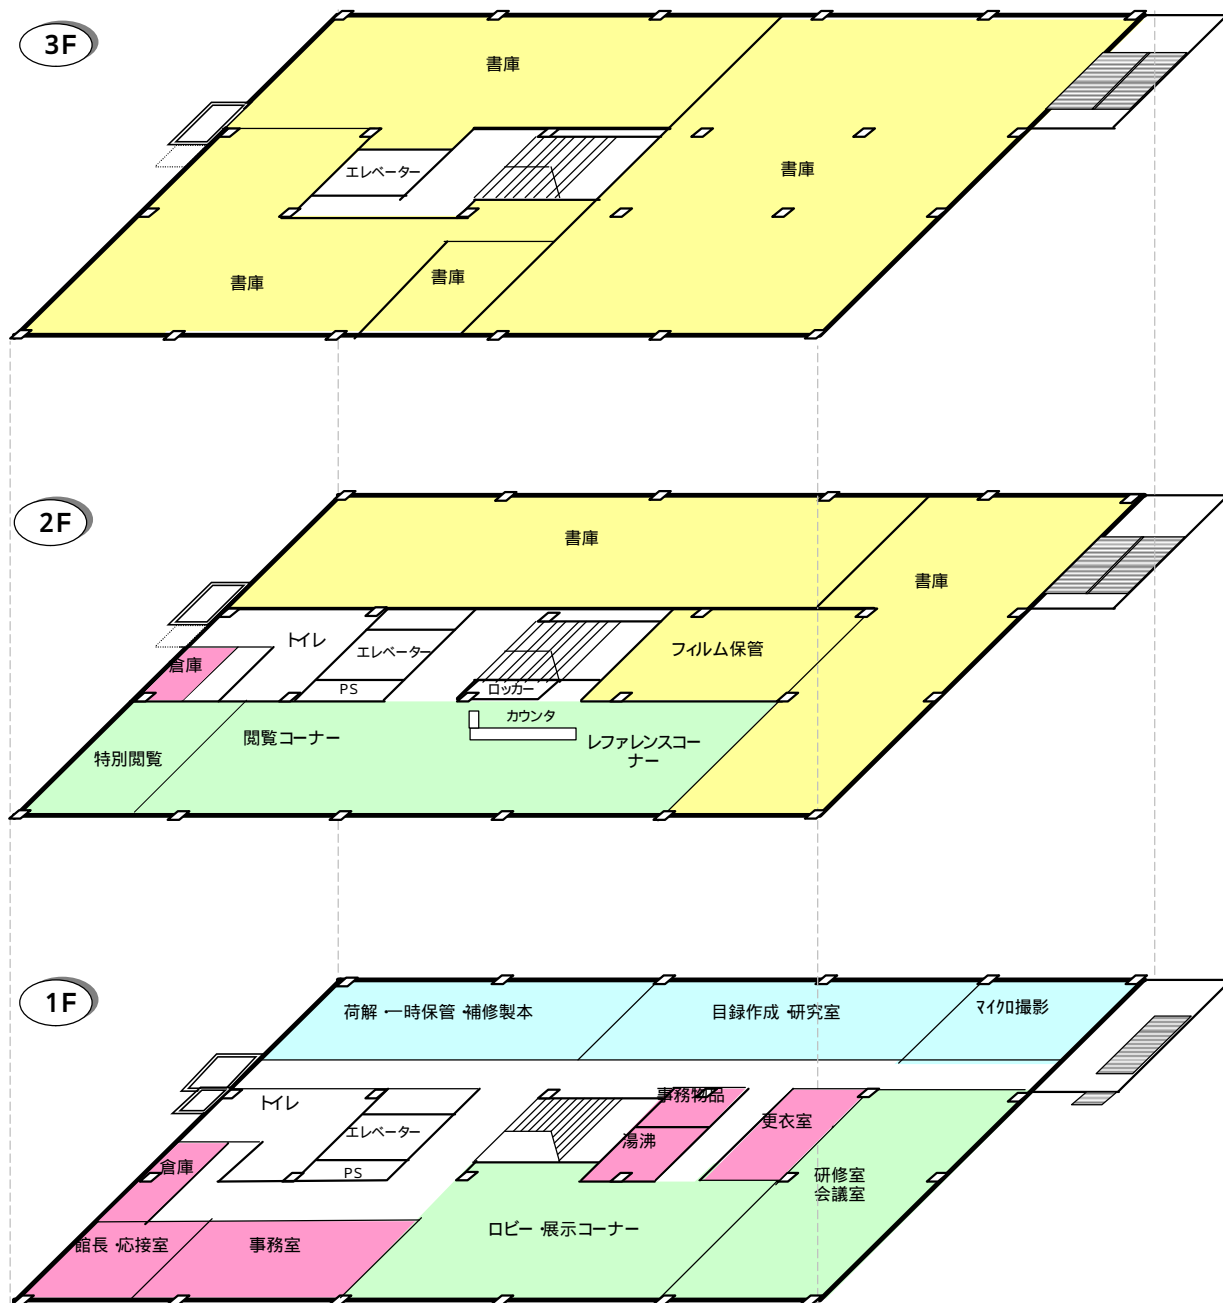

ゾーン配置図 (岡山県立文書館)