




新設倉庫設計書

設計者 〇〇〇

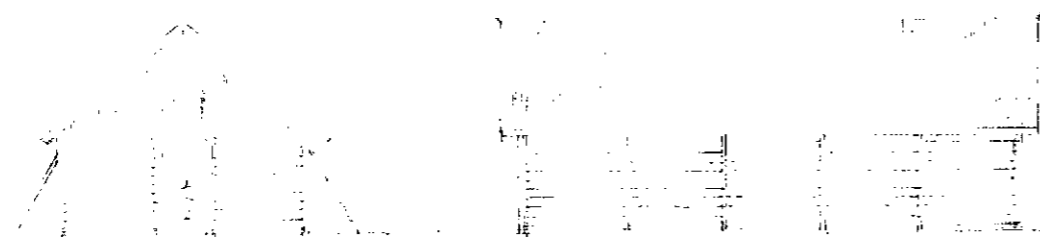


倉庫透視圖

倉庫側面圖




兵庫透視圖


兵庫側面圖

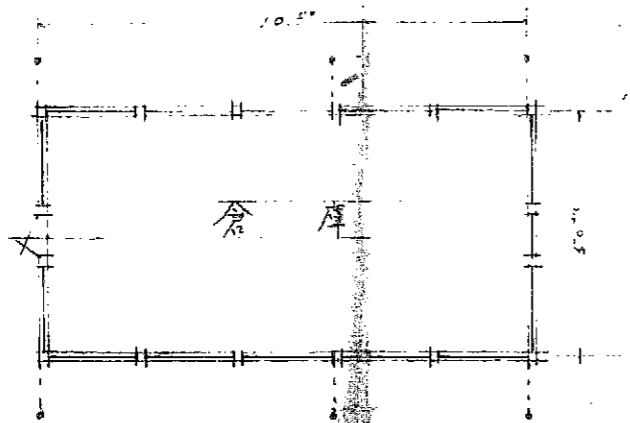


倉庫平面圖 5%

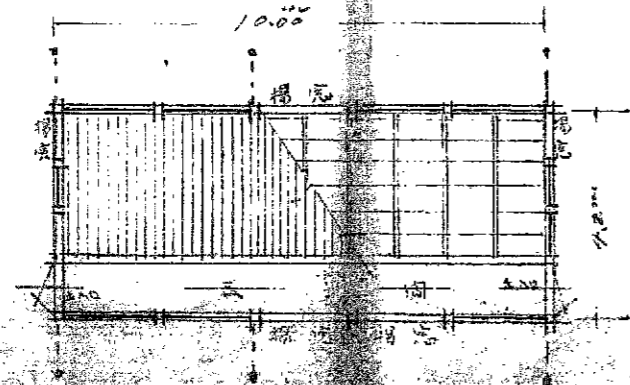


兵庫平面圖 5%

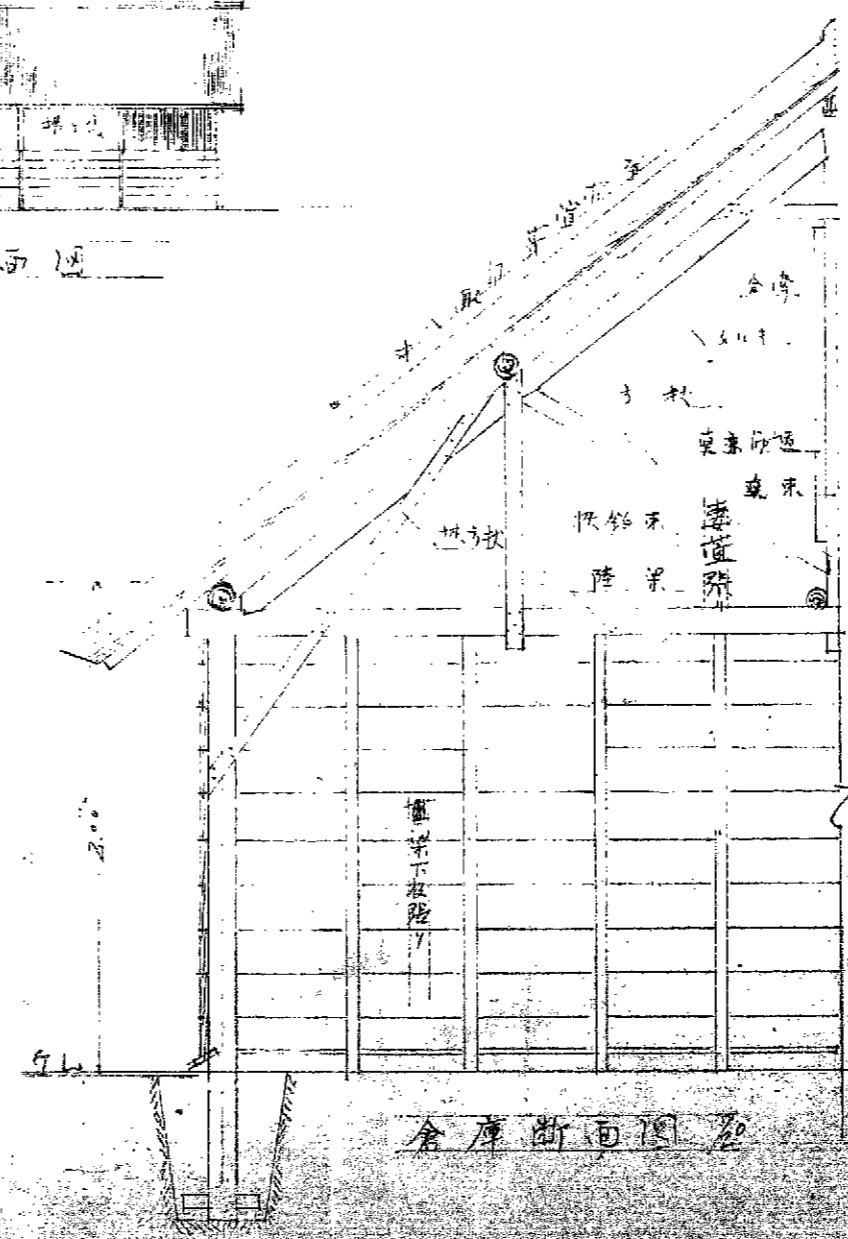

倉庫斷面圖

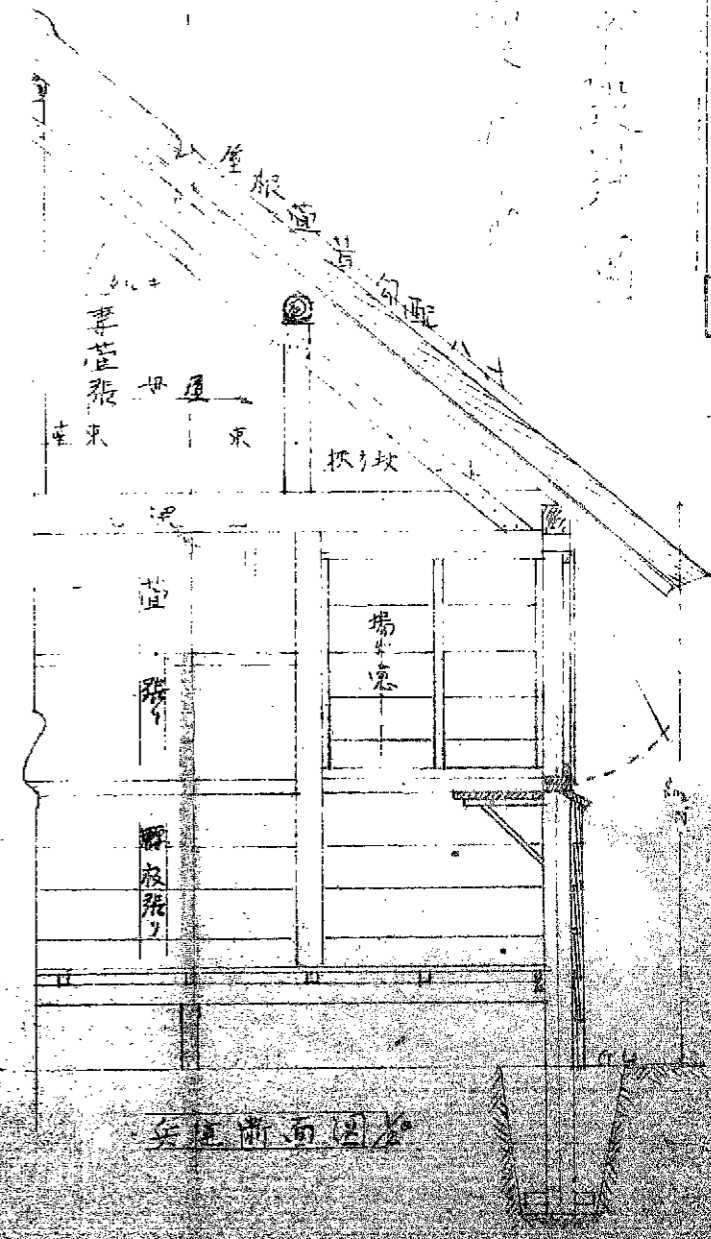


兵庫斷面圖

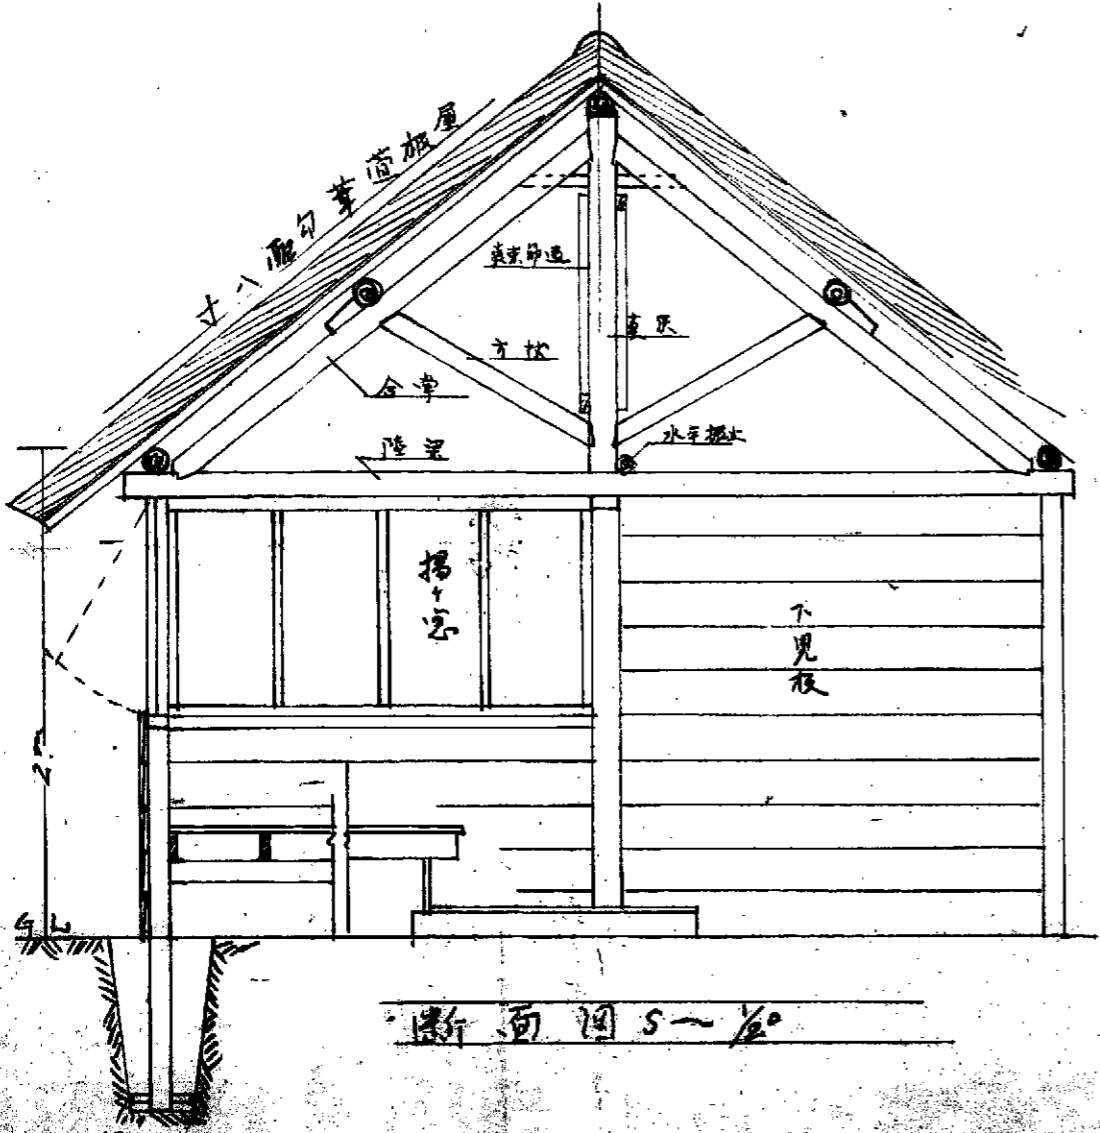

斷面圖 5-1/20




正面圖

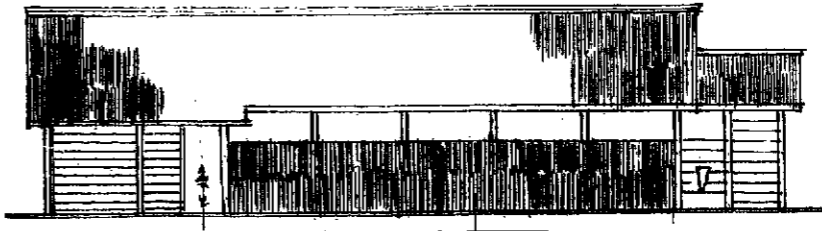


側面圖




正面圖

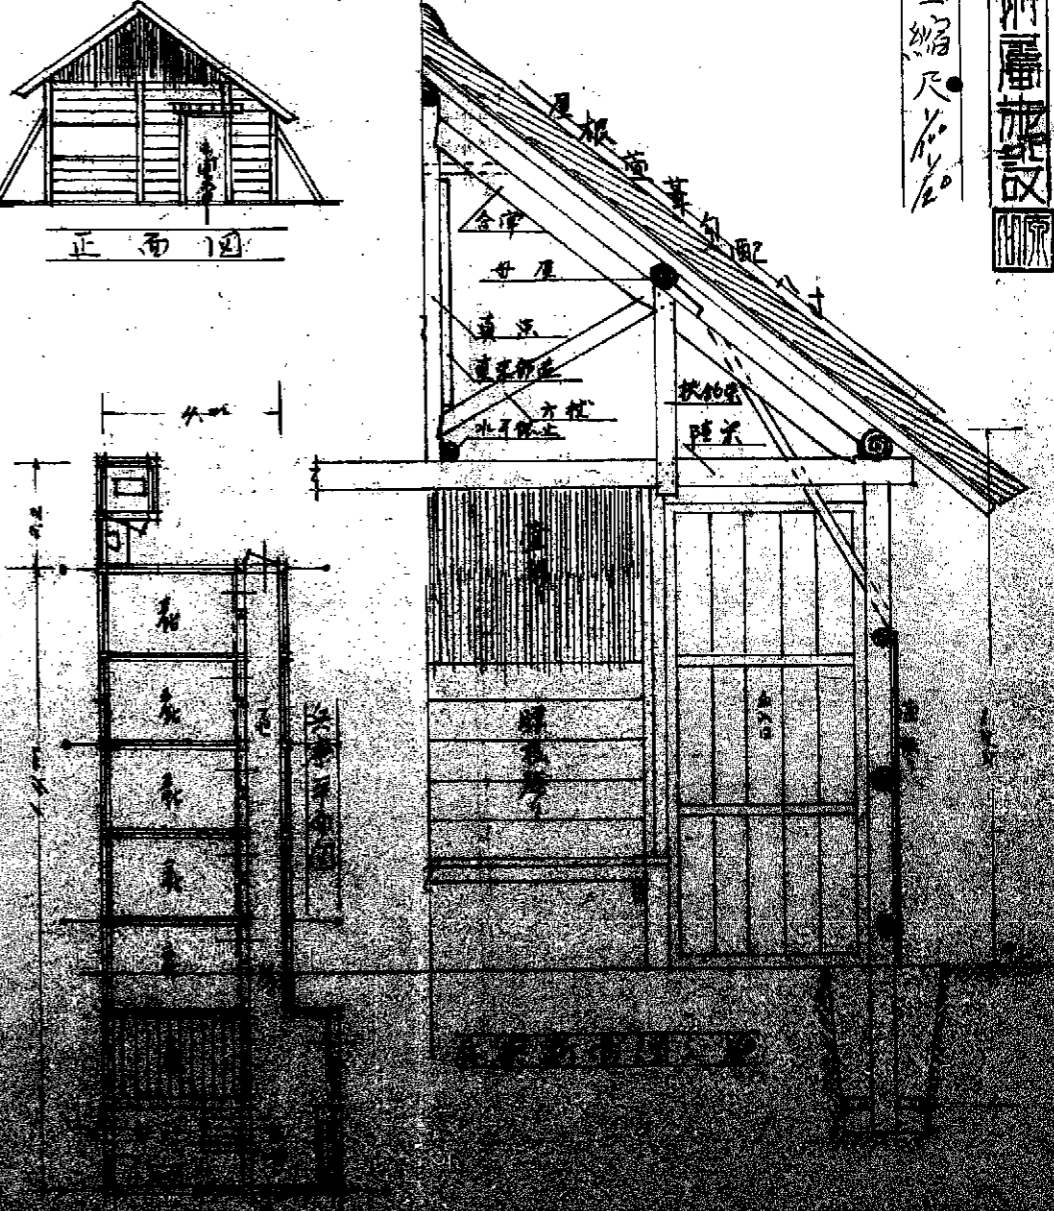


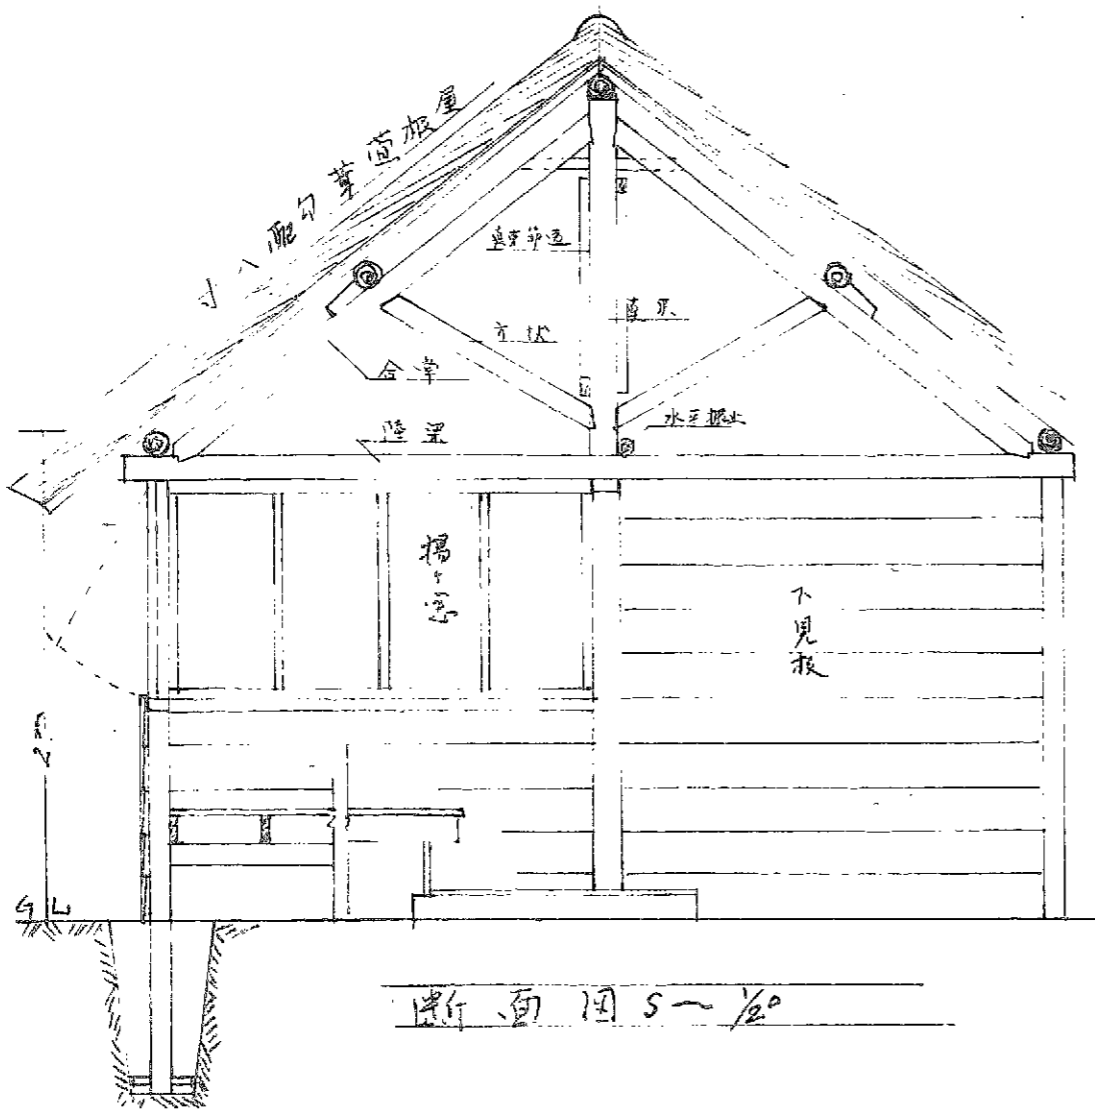


断面图 5-1/20

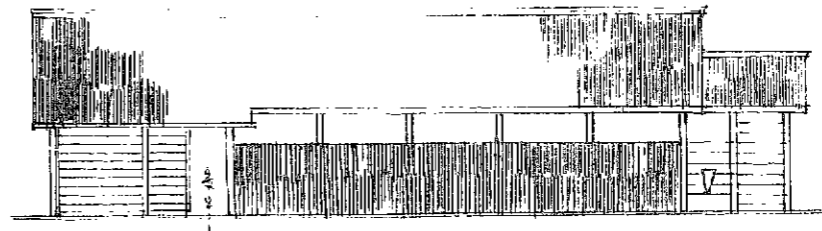


侧面图

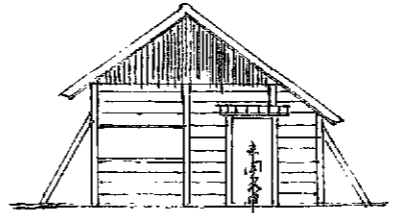

正面图

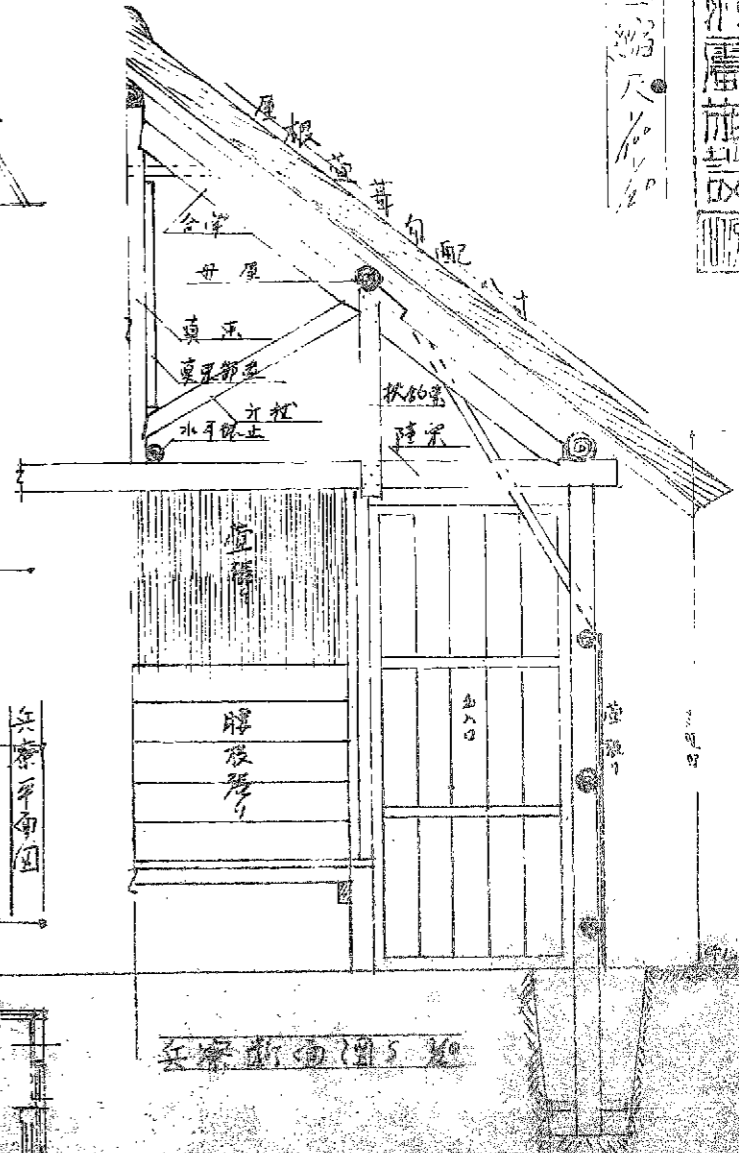


断面图 5-1/20

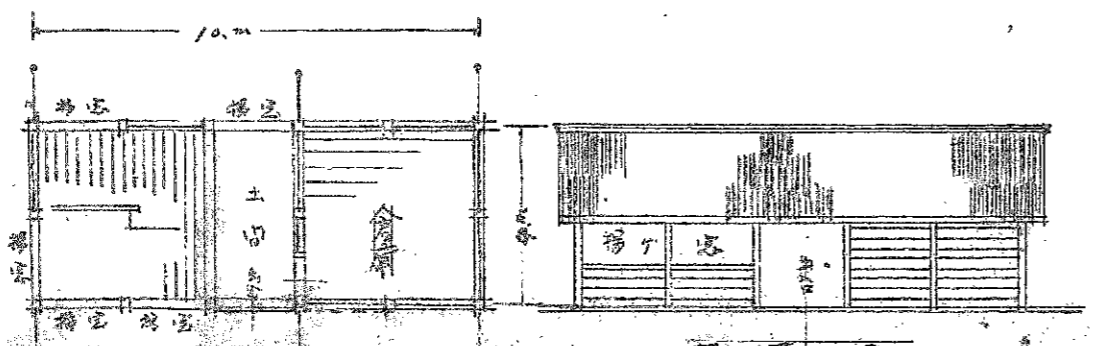

倉庫及倉庫設計平面图

正面图

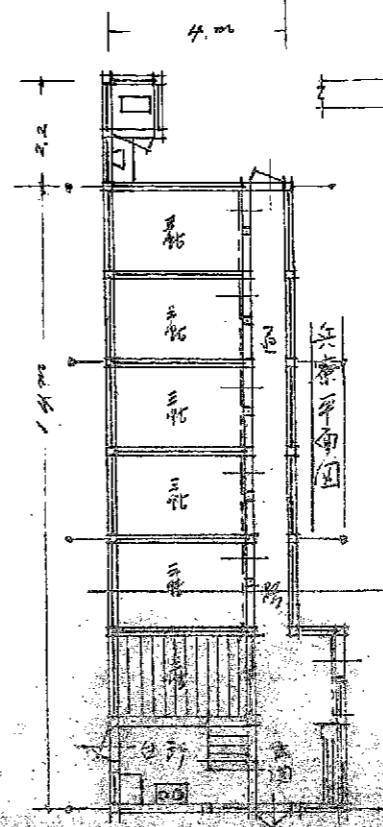


侧面平面图




第一炮事場新築設計圖

第一炮事場新築設計圖


第一炮事場新築設計圖

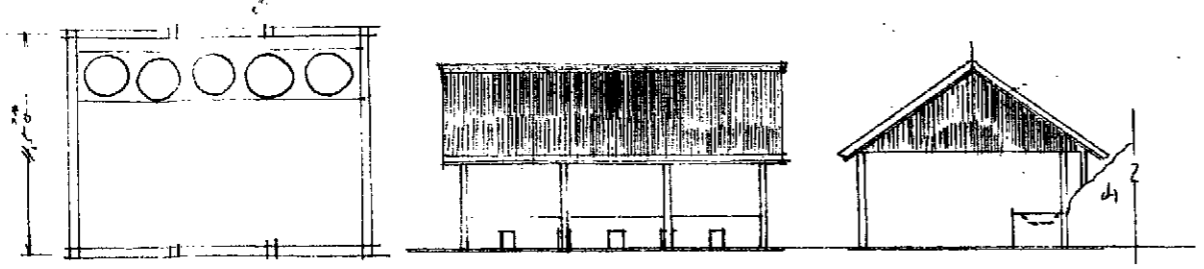


第一炮事場平面圖 正面圖 側面圖

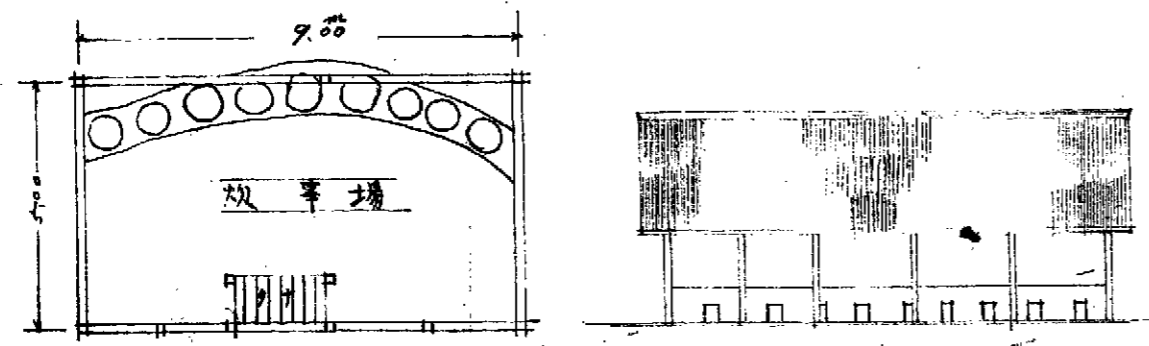

第二炮事場平面圖 正面圖 側面圖

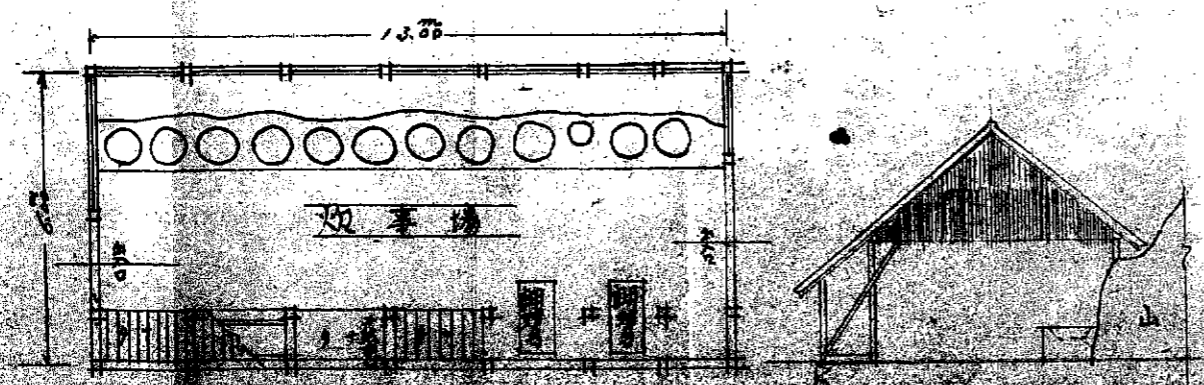


第三炮事場平面圖 正面圖 側面圖

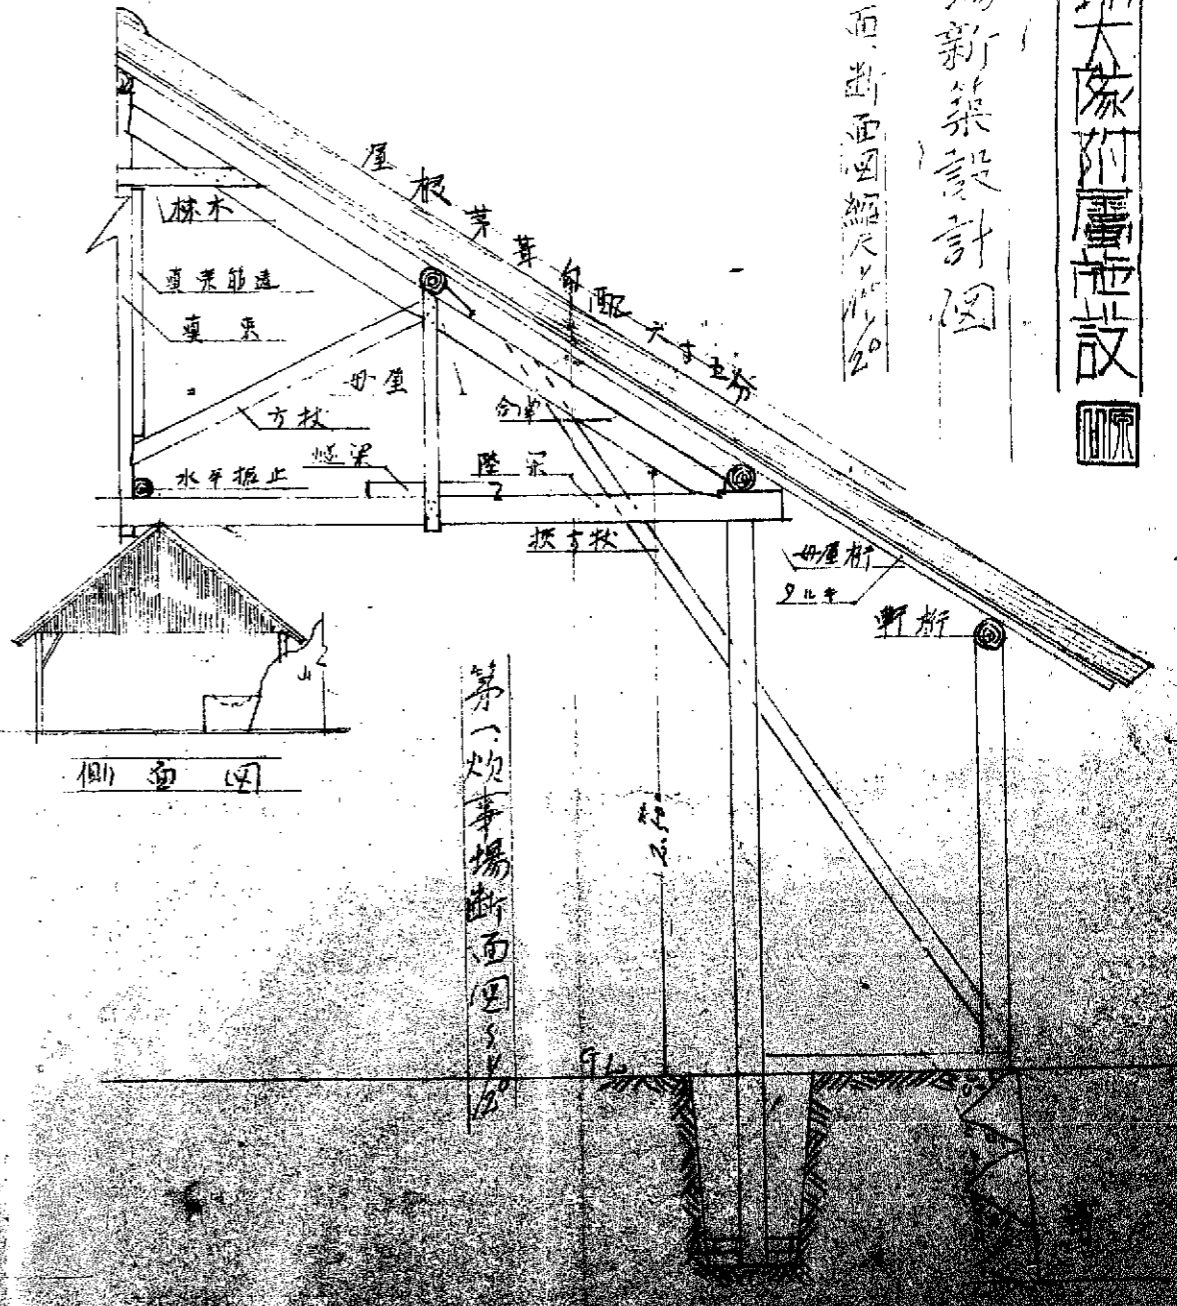

第一炮事場断面圖

屋根 茅草 釘配 下子 土釘  
 柱木 直葉筋造 直葉 母屋 方柱 合掌 隆架 水平板止 椽梁 拱方柱 母屋桁 軒桁


會新築設計圖

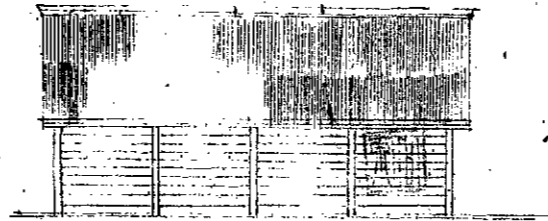


側面圖



正面圖

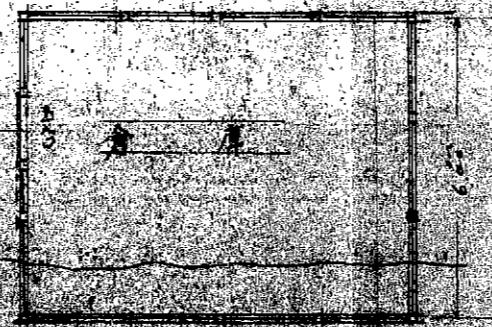

平面圖

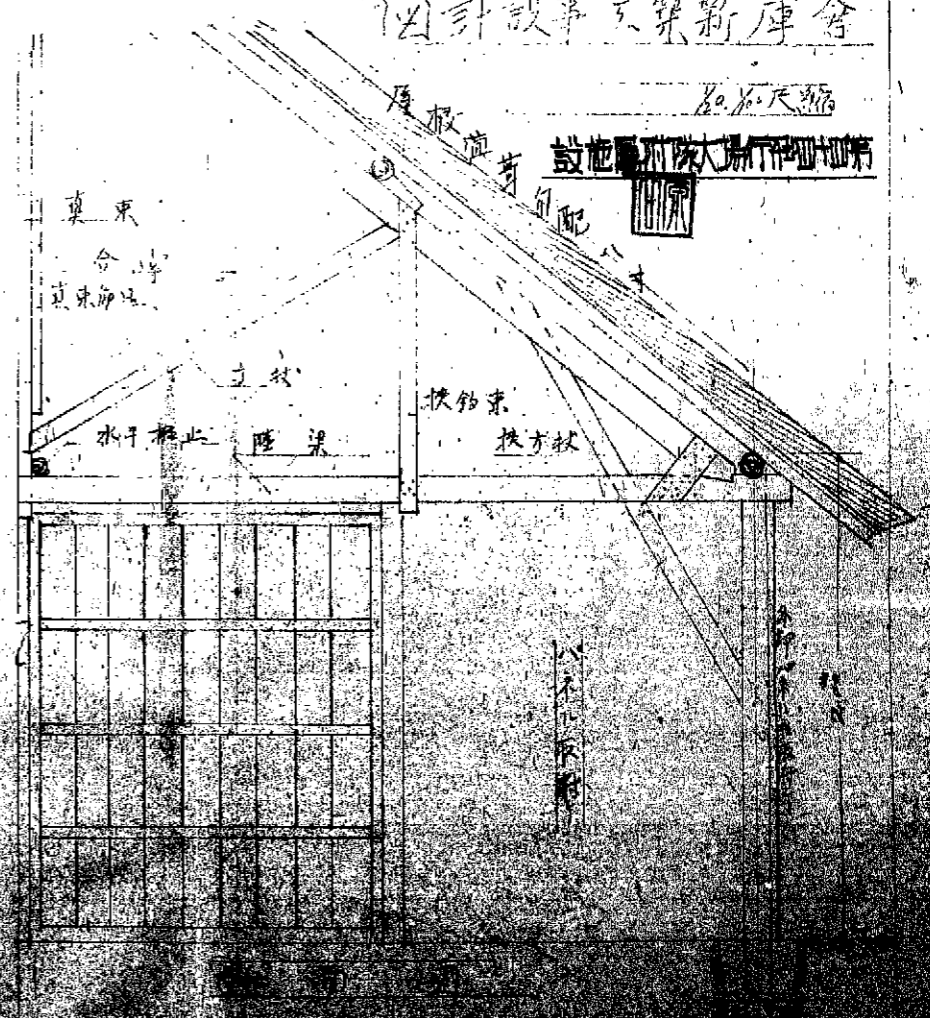

東  
合  
東

立

水子橋止 陸梁

扶釣東  
扶方柱





設世圖附陳大場行神地知第

天縮

配

木

第一地址行大陳附屬設施

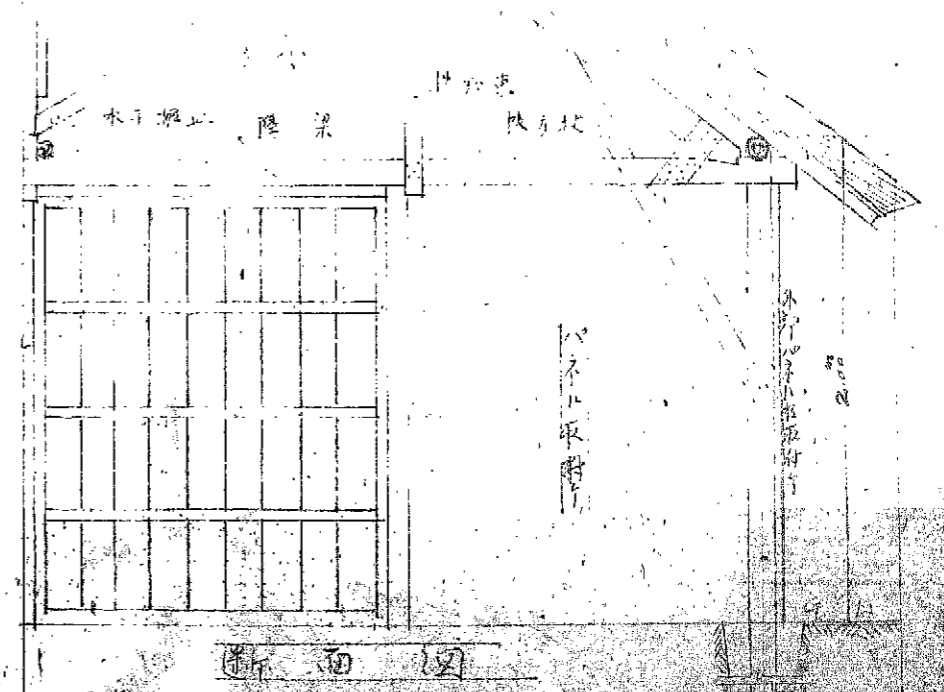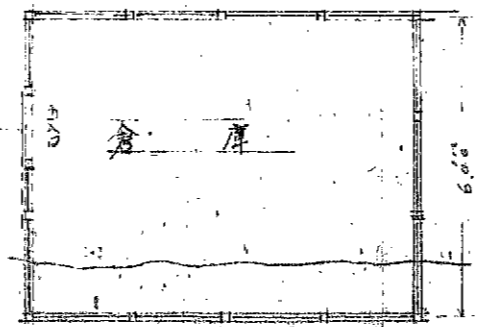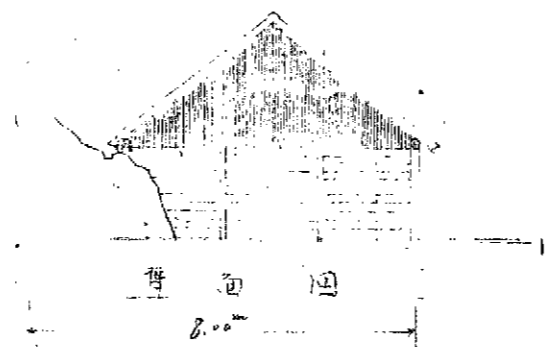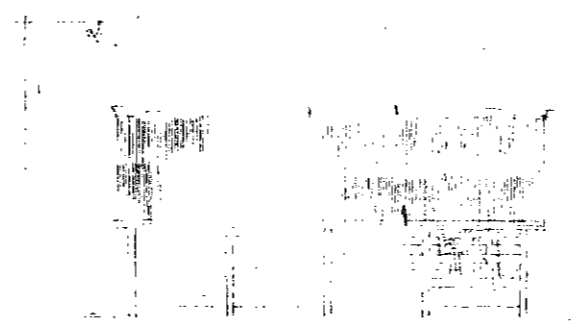




第四十五種 江防大隊附屬施設




江防大隊附屬施設設計圖

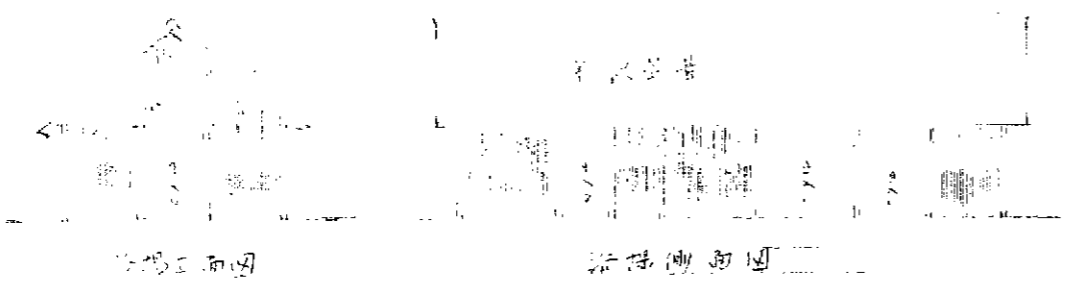


現場平面圖

浴場側面圖

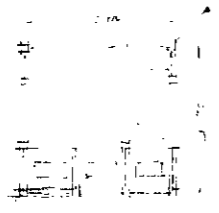


浴場平面圖

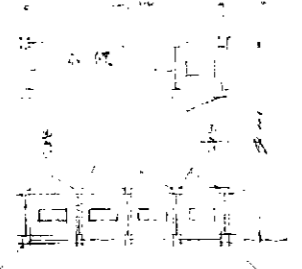


便所平面圖二棟



便所平面圖六棟

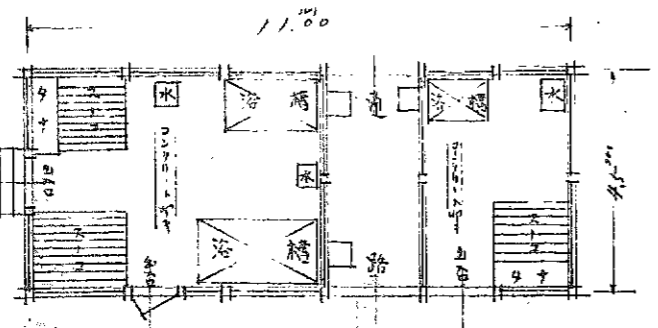

浴場平面圖

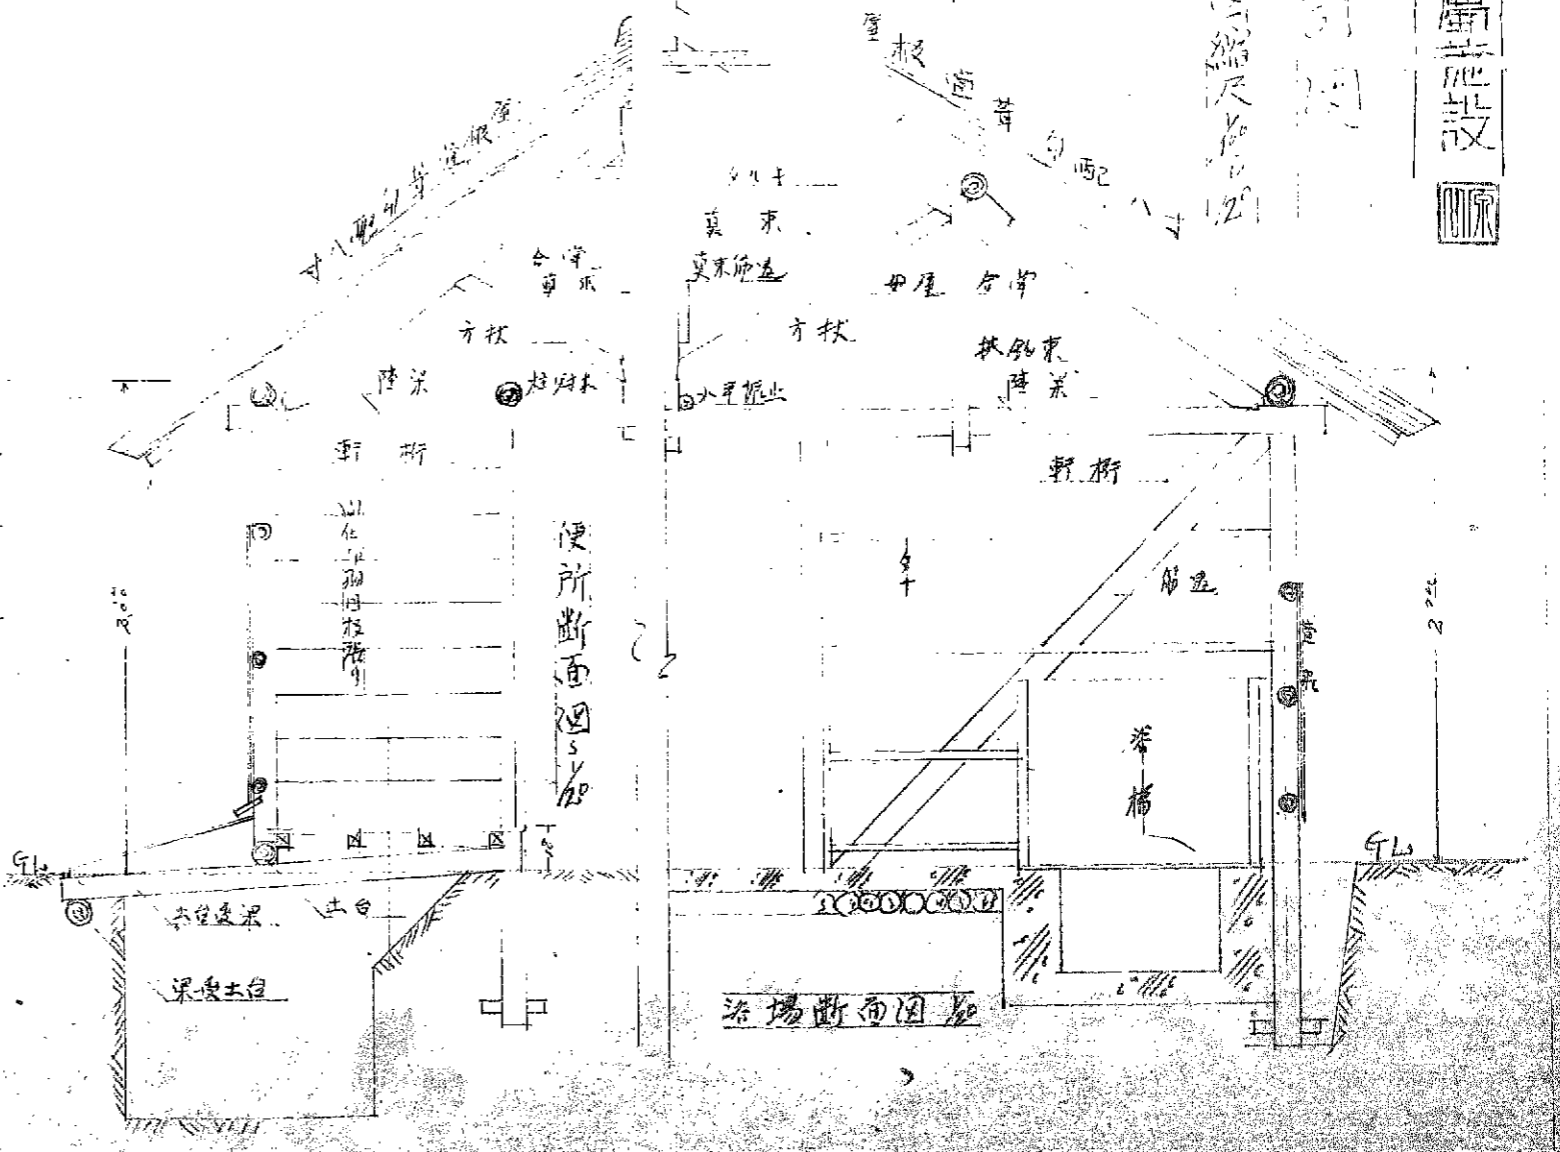

便所斷面圖

浴場斷面圖

第十四 濠行場大隊附屬施設

浴場及便所新設設計圖

正面側面断面圖縮尺 1/20

