


近代美術館新館新築工事工程表（記入例）

（様式 3 2）

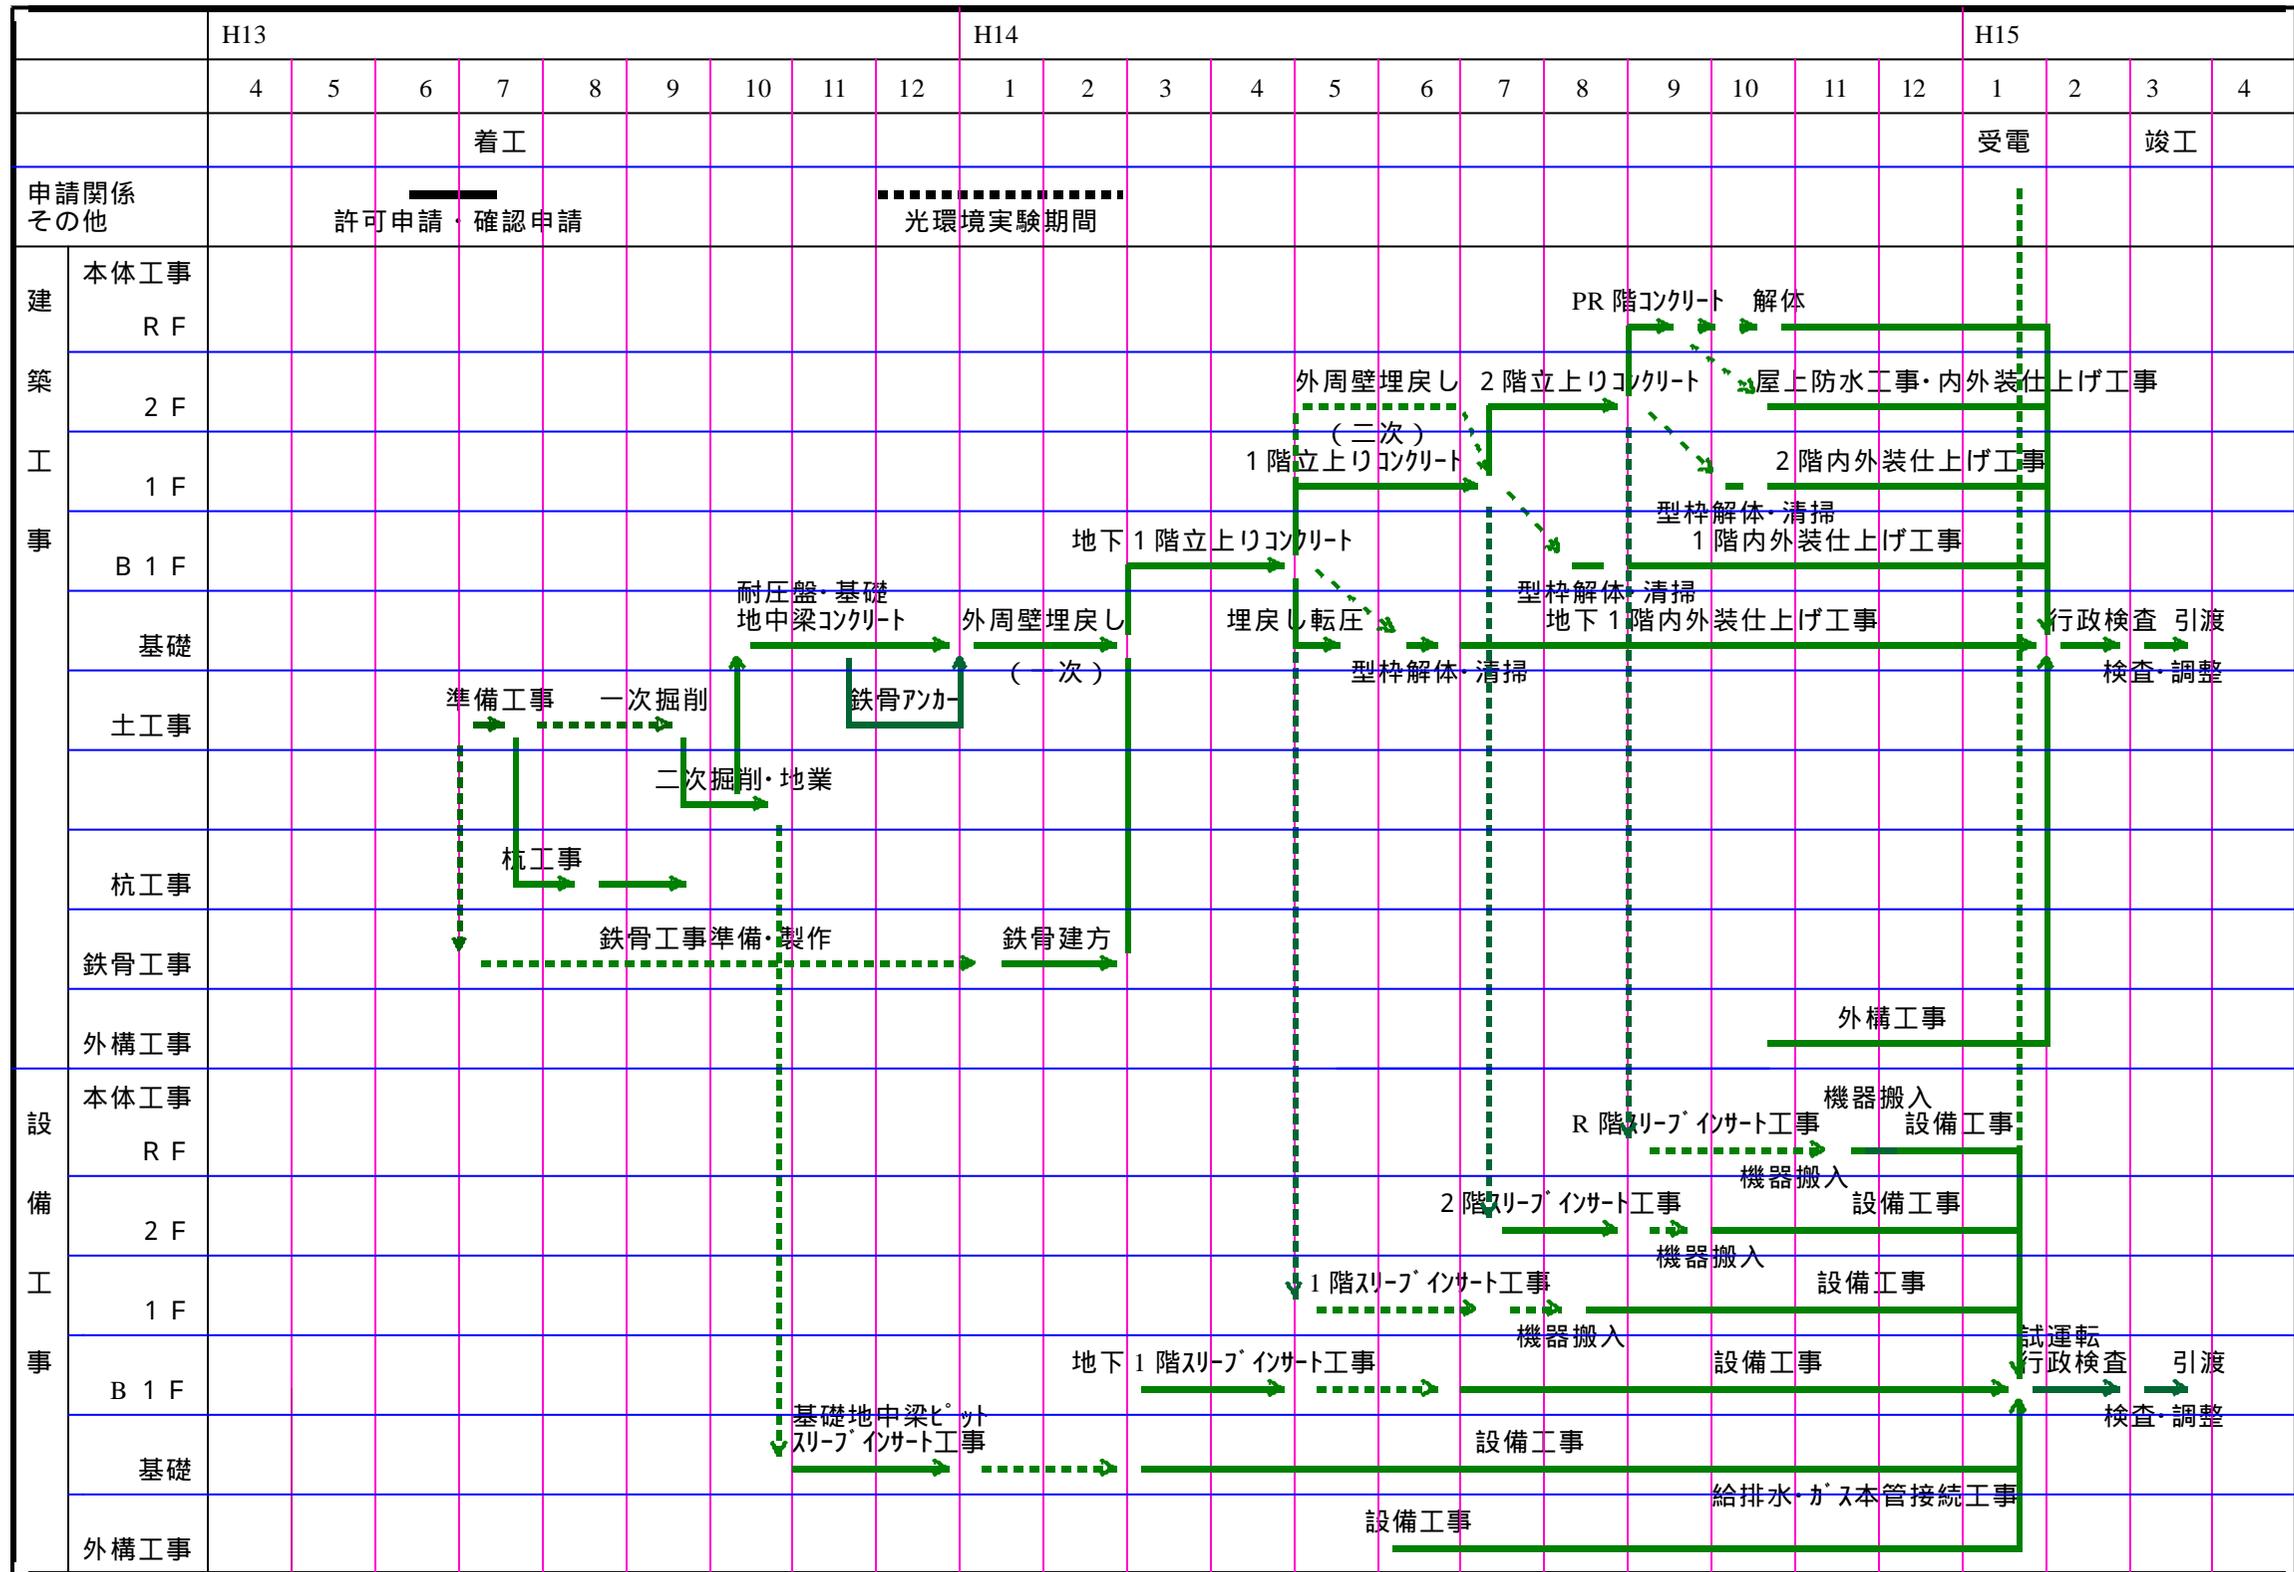

提案受付番号